
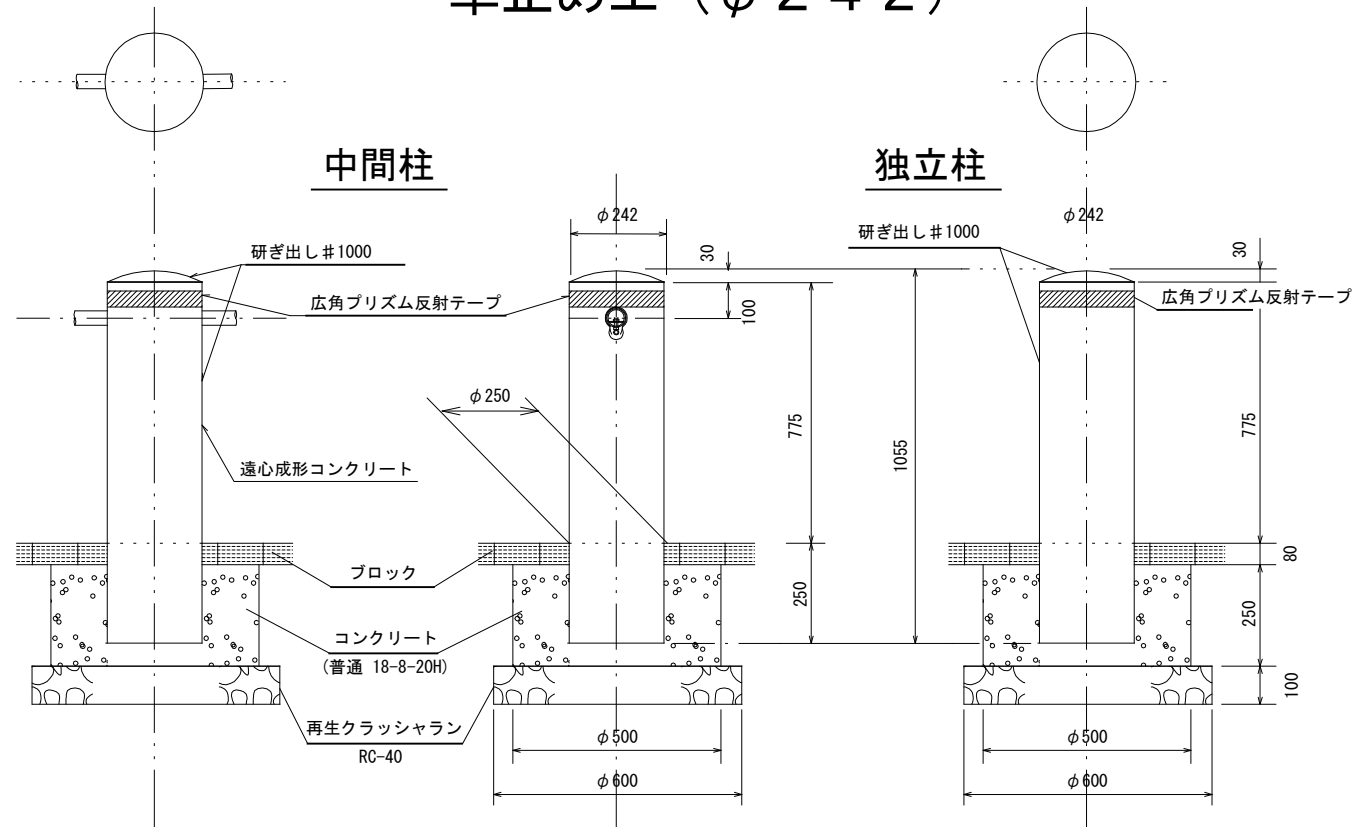



# 車止め工 (φ 242)

| 図面番号        |      | 縮尺   | 単位   |
|-------------|------|------|------|
| 164200T     |      | —    | mm   |
| 分類          | 工種   | 内容   | 作成年度 |
| 交通安全<br>施設工 | 車止め工 | φ242 | R. 6 |

## ステンレスビーム取付図

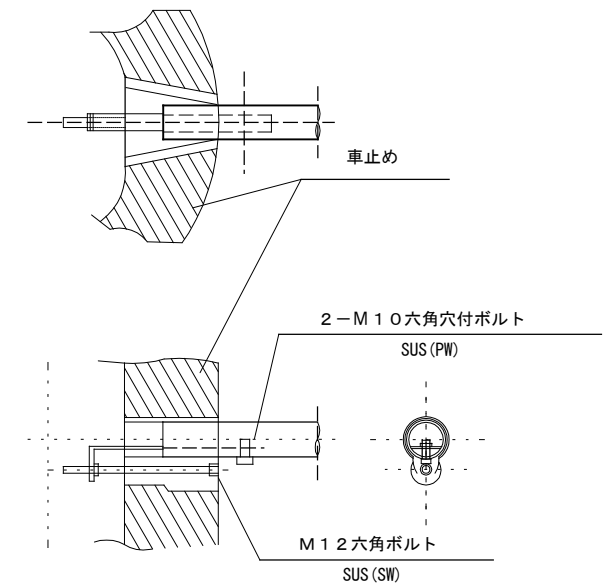

## 側面図・平面図

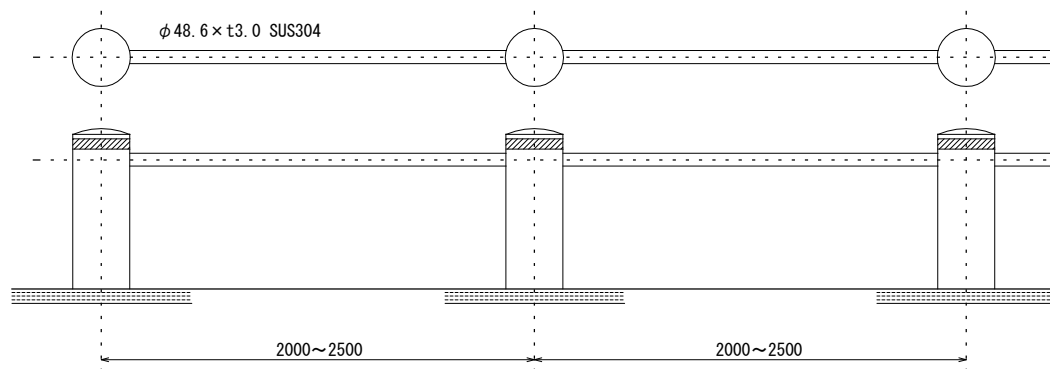


## 材料表

10箇所当り


| 品名       | 形状寸法                       | 単位 | 数量   |
|----------|----------------------------|----|------|
| パイプ      | φ48.6×3.0t×2,000<br>SUS304 | 本  | 10.0 |
| 中間支柱     | φ242×1,055                 | 本  | 10.0 |
| 端末支柱     | φ242×1,055                 | 本  | 20.0 |
| 再生クラッシャー | RC-40                      | m3 | 0.28 |
| コンクリート   | 普通 18-8-20H                | m3 | 1.67 |
| 型枠       | スパイラルダクトφ500               | m3 | 2.50 |

車止め工 (φ 7 6 . 3    φ 1 1 4 . 3 )

φ 76.3用

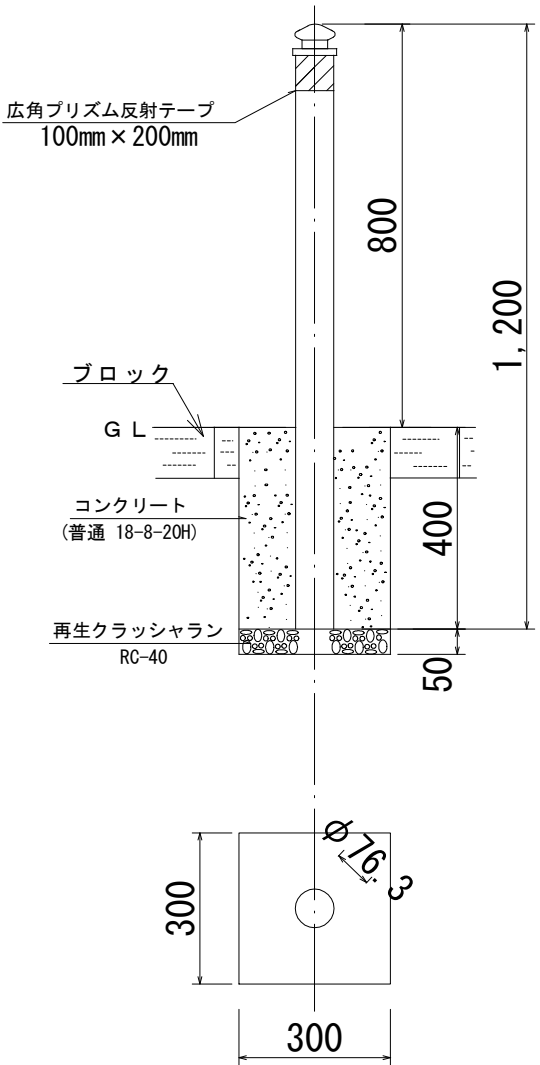

φ 114.3用

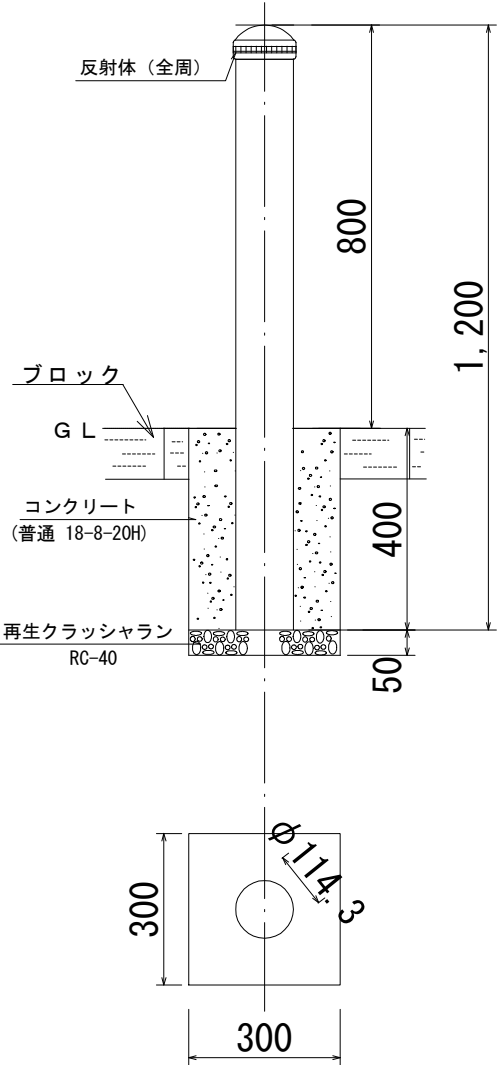



広角プリズム反射テープの色  
・防護柵の支柱の色が白色の場合は白色を使用  
・防護柵の支柱の色が緑色の場合は緑を使用  
・防護柵の支柱の色が茶色の場合はダークブラウンを使用

| 図面番号        |      | 縮尺                | 単位   |
|-------------|------|-------------------|------|
| 164210T     |      | —                 | mm   |
| 分類          | 工種   | 内容                | 作成年度 |
| 交通安全<br>施設工 | 車止め工 | φ 76.3<br>φ 114.3 | R. 6 |

|             |                          |    | 10箇所当り |         |
|-------------|--------------------------|----|--------|---------|
| 材料表         |                          |    | φ 76.3 | φ 114.3 |
| 品名          | 形状寸法                     | 単位 | 数量     | 数量      |
| 車止め         | φ 76.3 × 2.8t × 1200     | 本  | 10.0   | —       |
| 車止め         | φ 114.3 × 2.3t × 1200    | 本  | —      | 10.0    |
| 再生クラッシャー    | RC-40                    | m3 | 0.05   | 0.05    |
| コンクリート      | 普通 18-8-20H              | m3 | 0.35   | 0.32    |
| 型枠          | 小型構造物                    | m2 | 4.80   | 4.80    |
| 広角プリズム反射テープ | 支柱 1 本分<br>100mm × 200mm | 枚  | 10.0   | —       |

詳細図 S = 1/7.5

# 車止め工 (φ114.3)

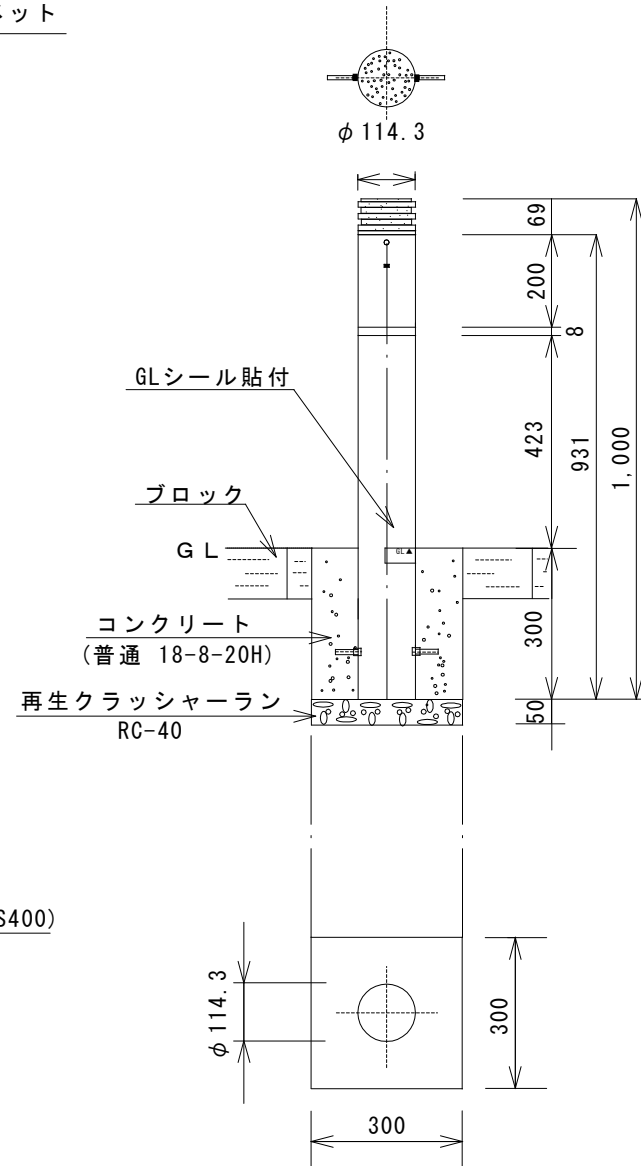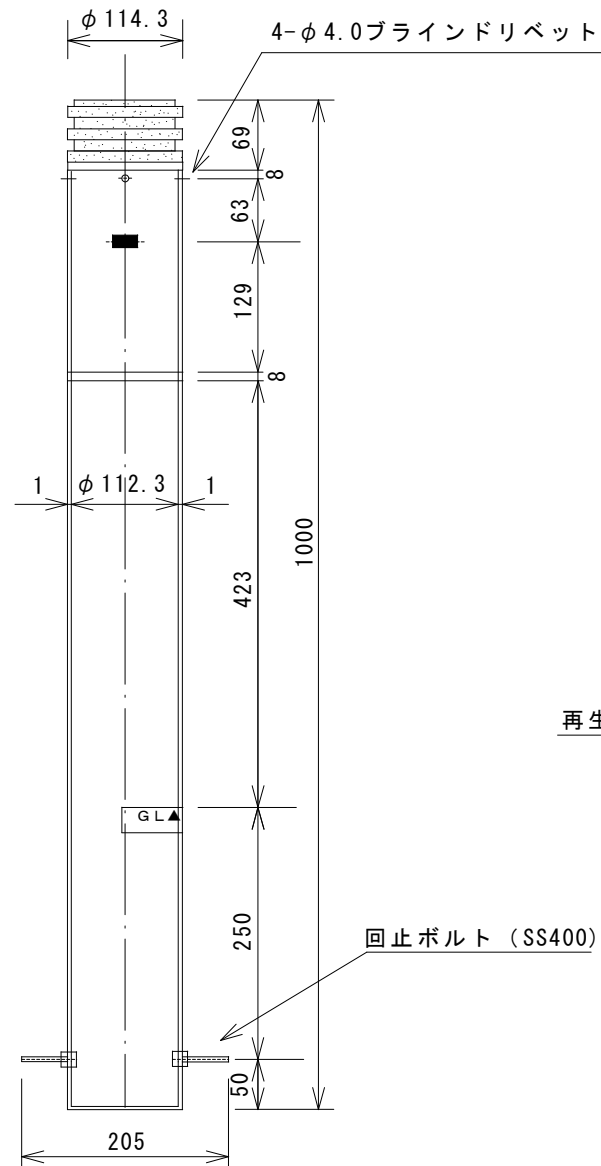

| 図面番号        |      | 縮尺     | 単位   |
|-------------|------|--------|------|
| 164220T     |      | —      | mm   |
| 分類          | 工種   | 内容     | 作成年度 |
| 交通安全<br>施設工 | 車止め工 | φ114.3 | R. 6 |


材料表

10箇所当り

| 品名         | 形状寸法            | 単位 | 数量   |
|------------|-----------------|----|------|
| 車止め        | φ114.3×3.5×1000 | 本  | 10.0 |
| 再生クラッシャーラン | RC-40           | m3 | 0.05 |
| コンクリート     | 普通 18-8-20H     | m3 | 0.24 |
| 型枠         | 小型構造物           | m2 | 3.60 |
| 回止ボルト      | SS400           | 本  | 10.0 |


# 車止め工 (φ 1 1 4 . 3)

| 図面番号        |      | 縮尺       | 単位   |
|-------------|------|----------|------|
| 164230T     |      | 1:10     | mm   |
| 分類          | 工種   | 内容       | 作成年度 |
| 交通安全<br>施設工 | 車止め工 | φ 114. 3 | R. 6 |

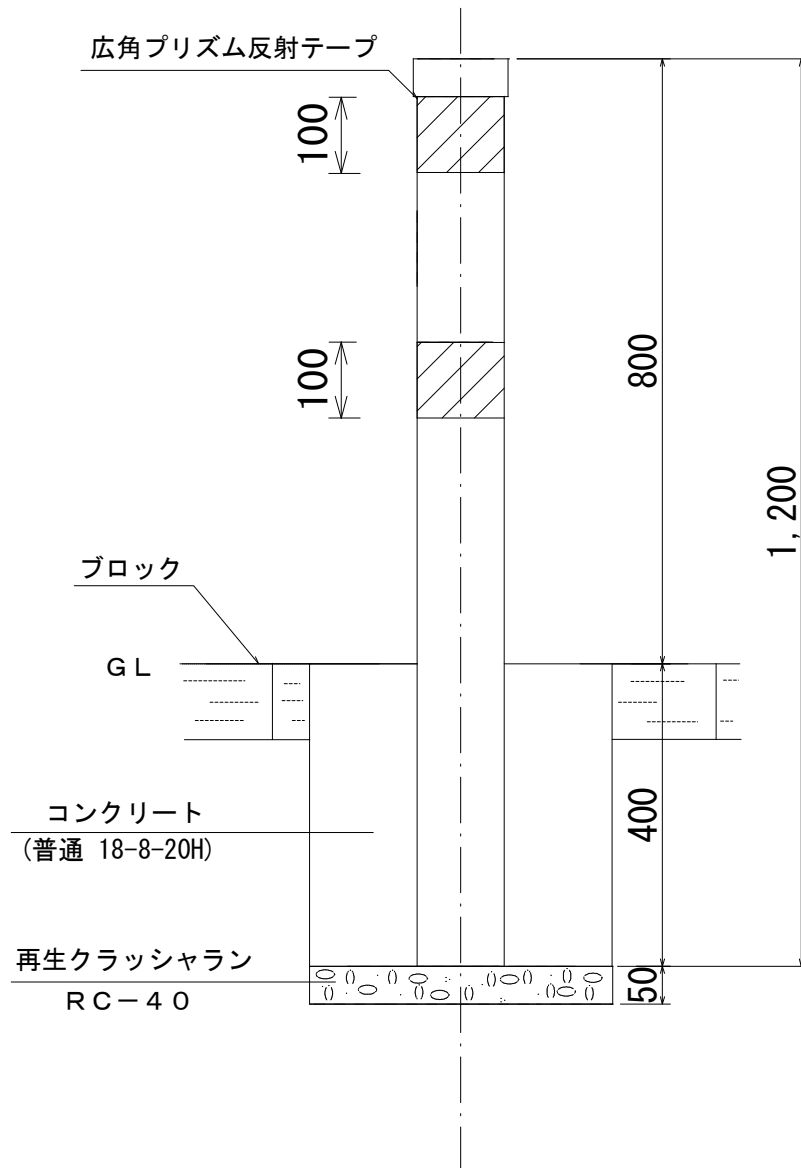

※広角プリズム反射テープの色

- ・ 防護柵の支柱が白色の場合は白、緑色の場合は緑を使用
- ・ 防護柵の支柱が茶色の場合は、ダークブラウンを使用

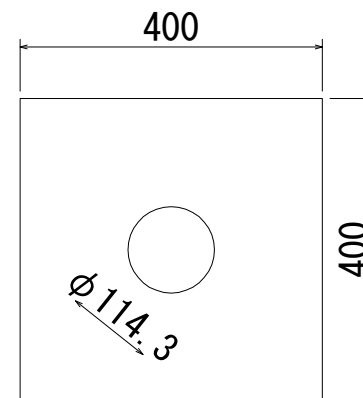

材料表

10箇所当り

| 品名          | 形状寸法                    | 単位 | 数量    |
|-------------|-------------------------|----|-------|
| 車止め         | φ 114. 3 × 2. 3t × 1200 | 本  | 10. 0 |
| 再生クラッシャラン   | RC-40                   | m3 | 0. 08 |
| コンクリート      | 普通 18-8-20H             | m3 | 0. 60 |
| 型枠          | 小型構造物                   | m2 | 6. 40 |
| 広角プリズム反射テープ | 100mm × 360mm           | 枚  | 20. 0 |