

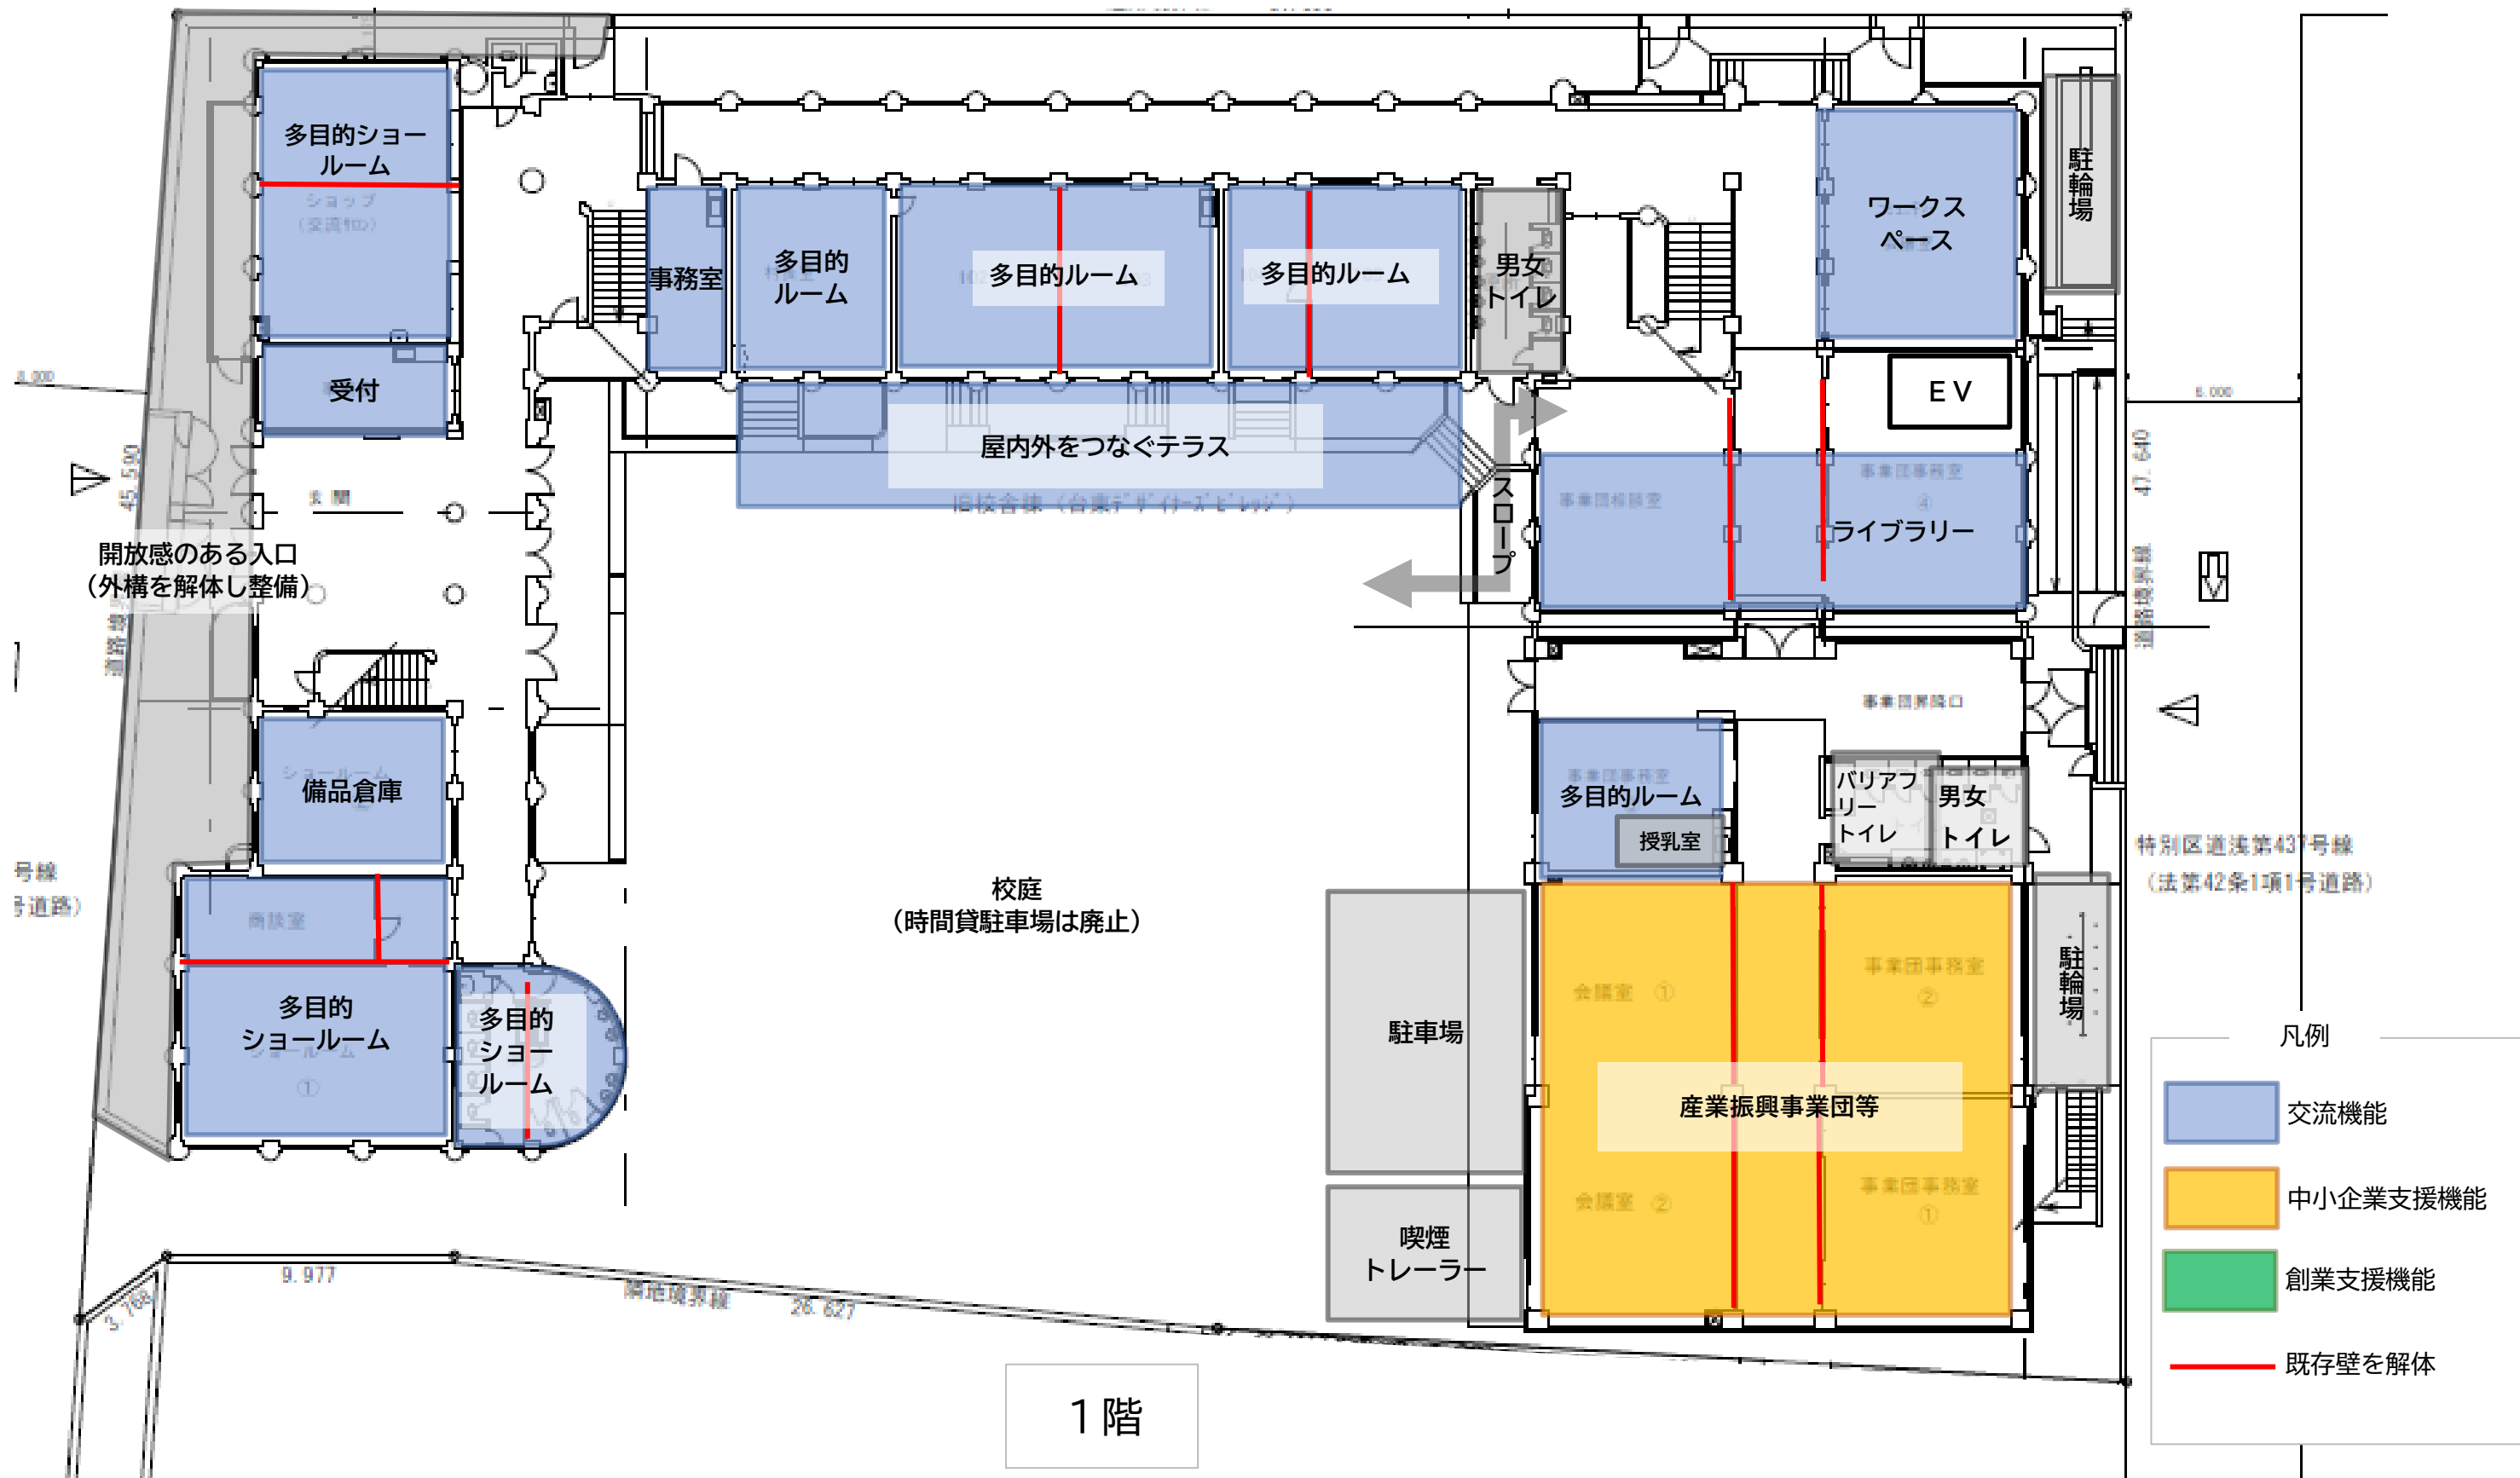
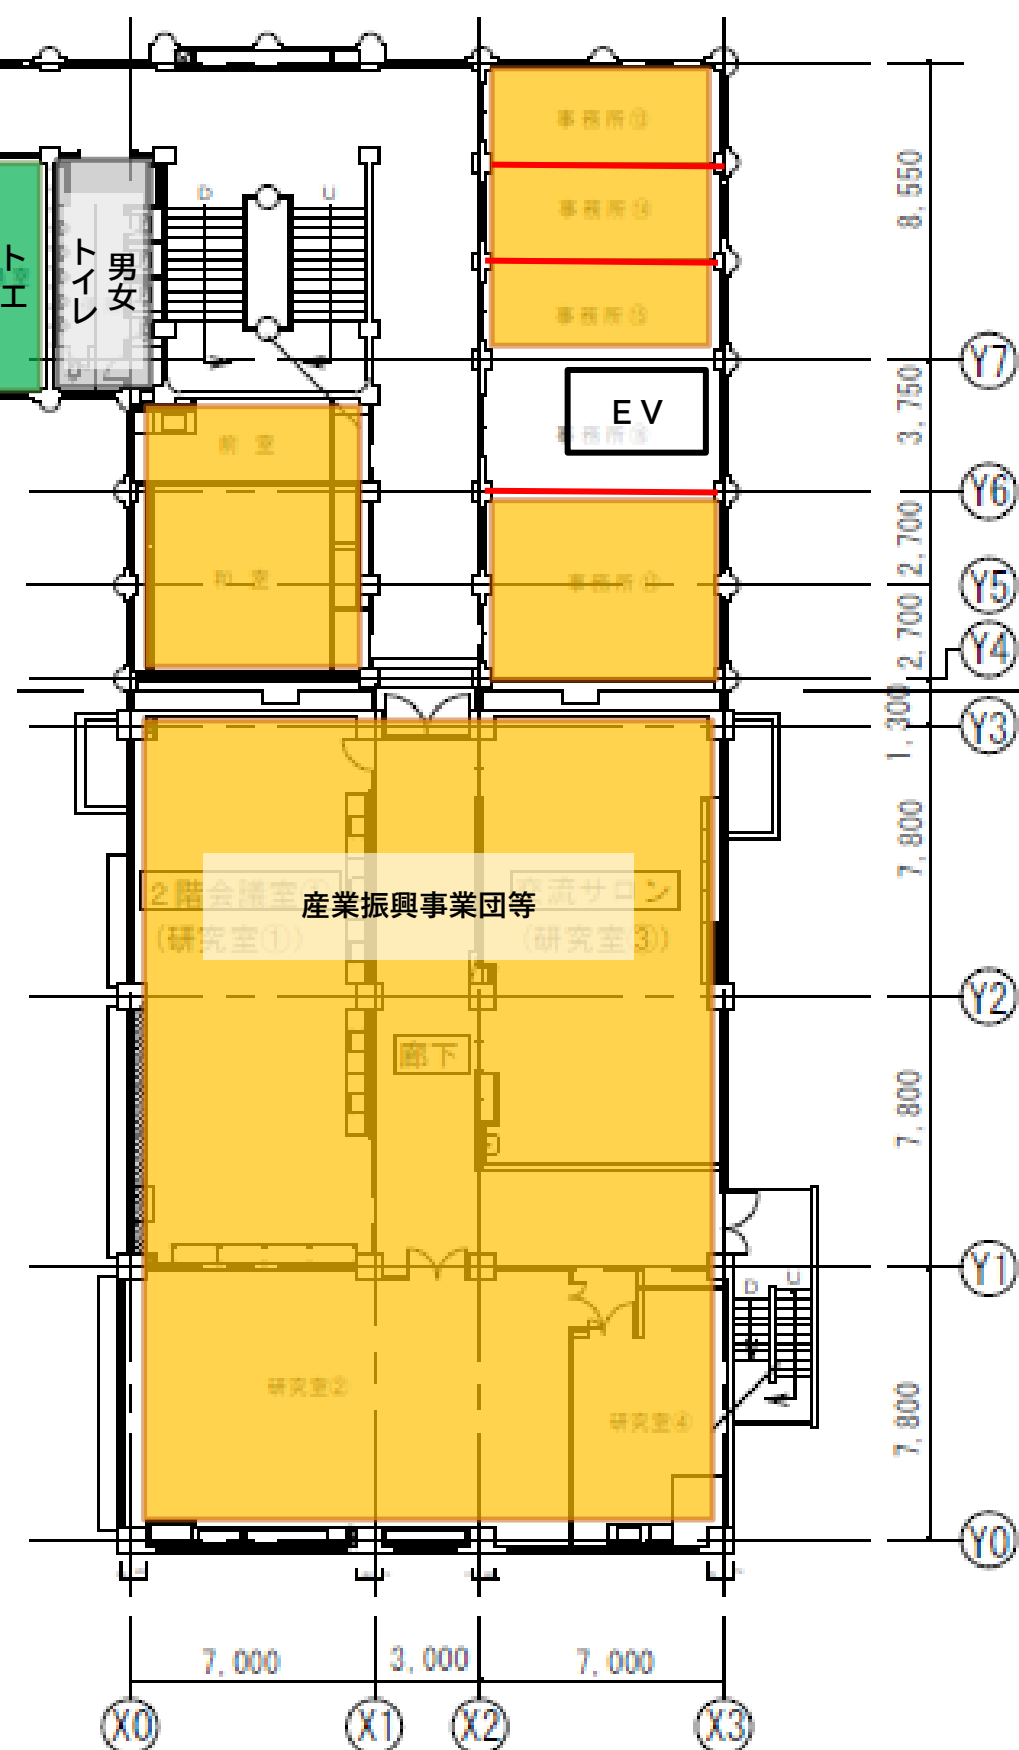


リニューアル後の中小企業振興センターの配置案


※配置案は変更となる可能性があります

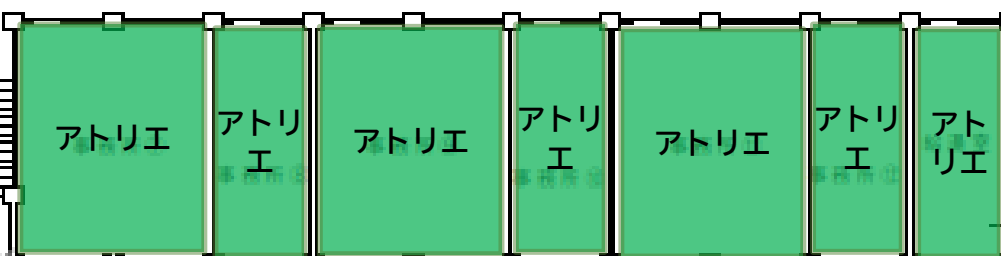

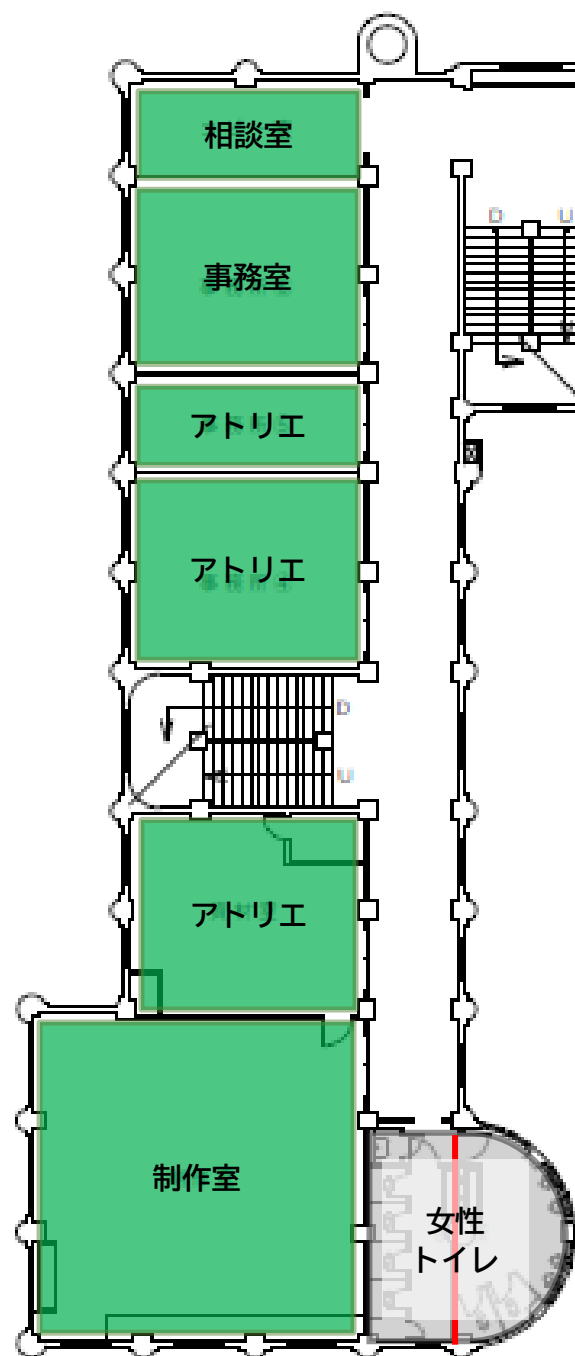


校舎棟
↑
体育館棟

2階

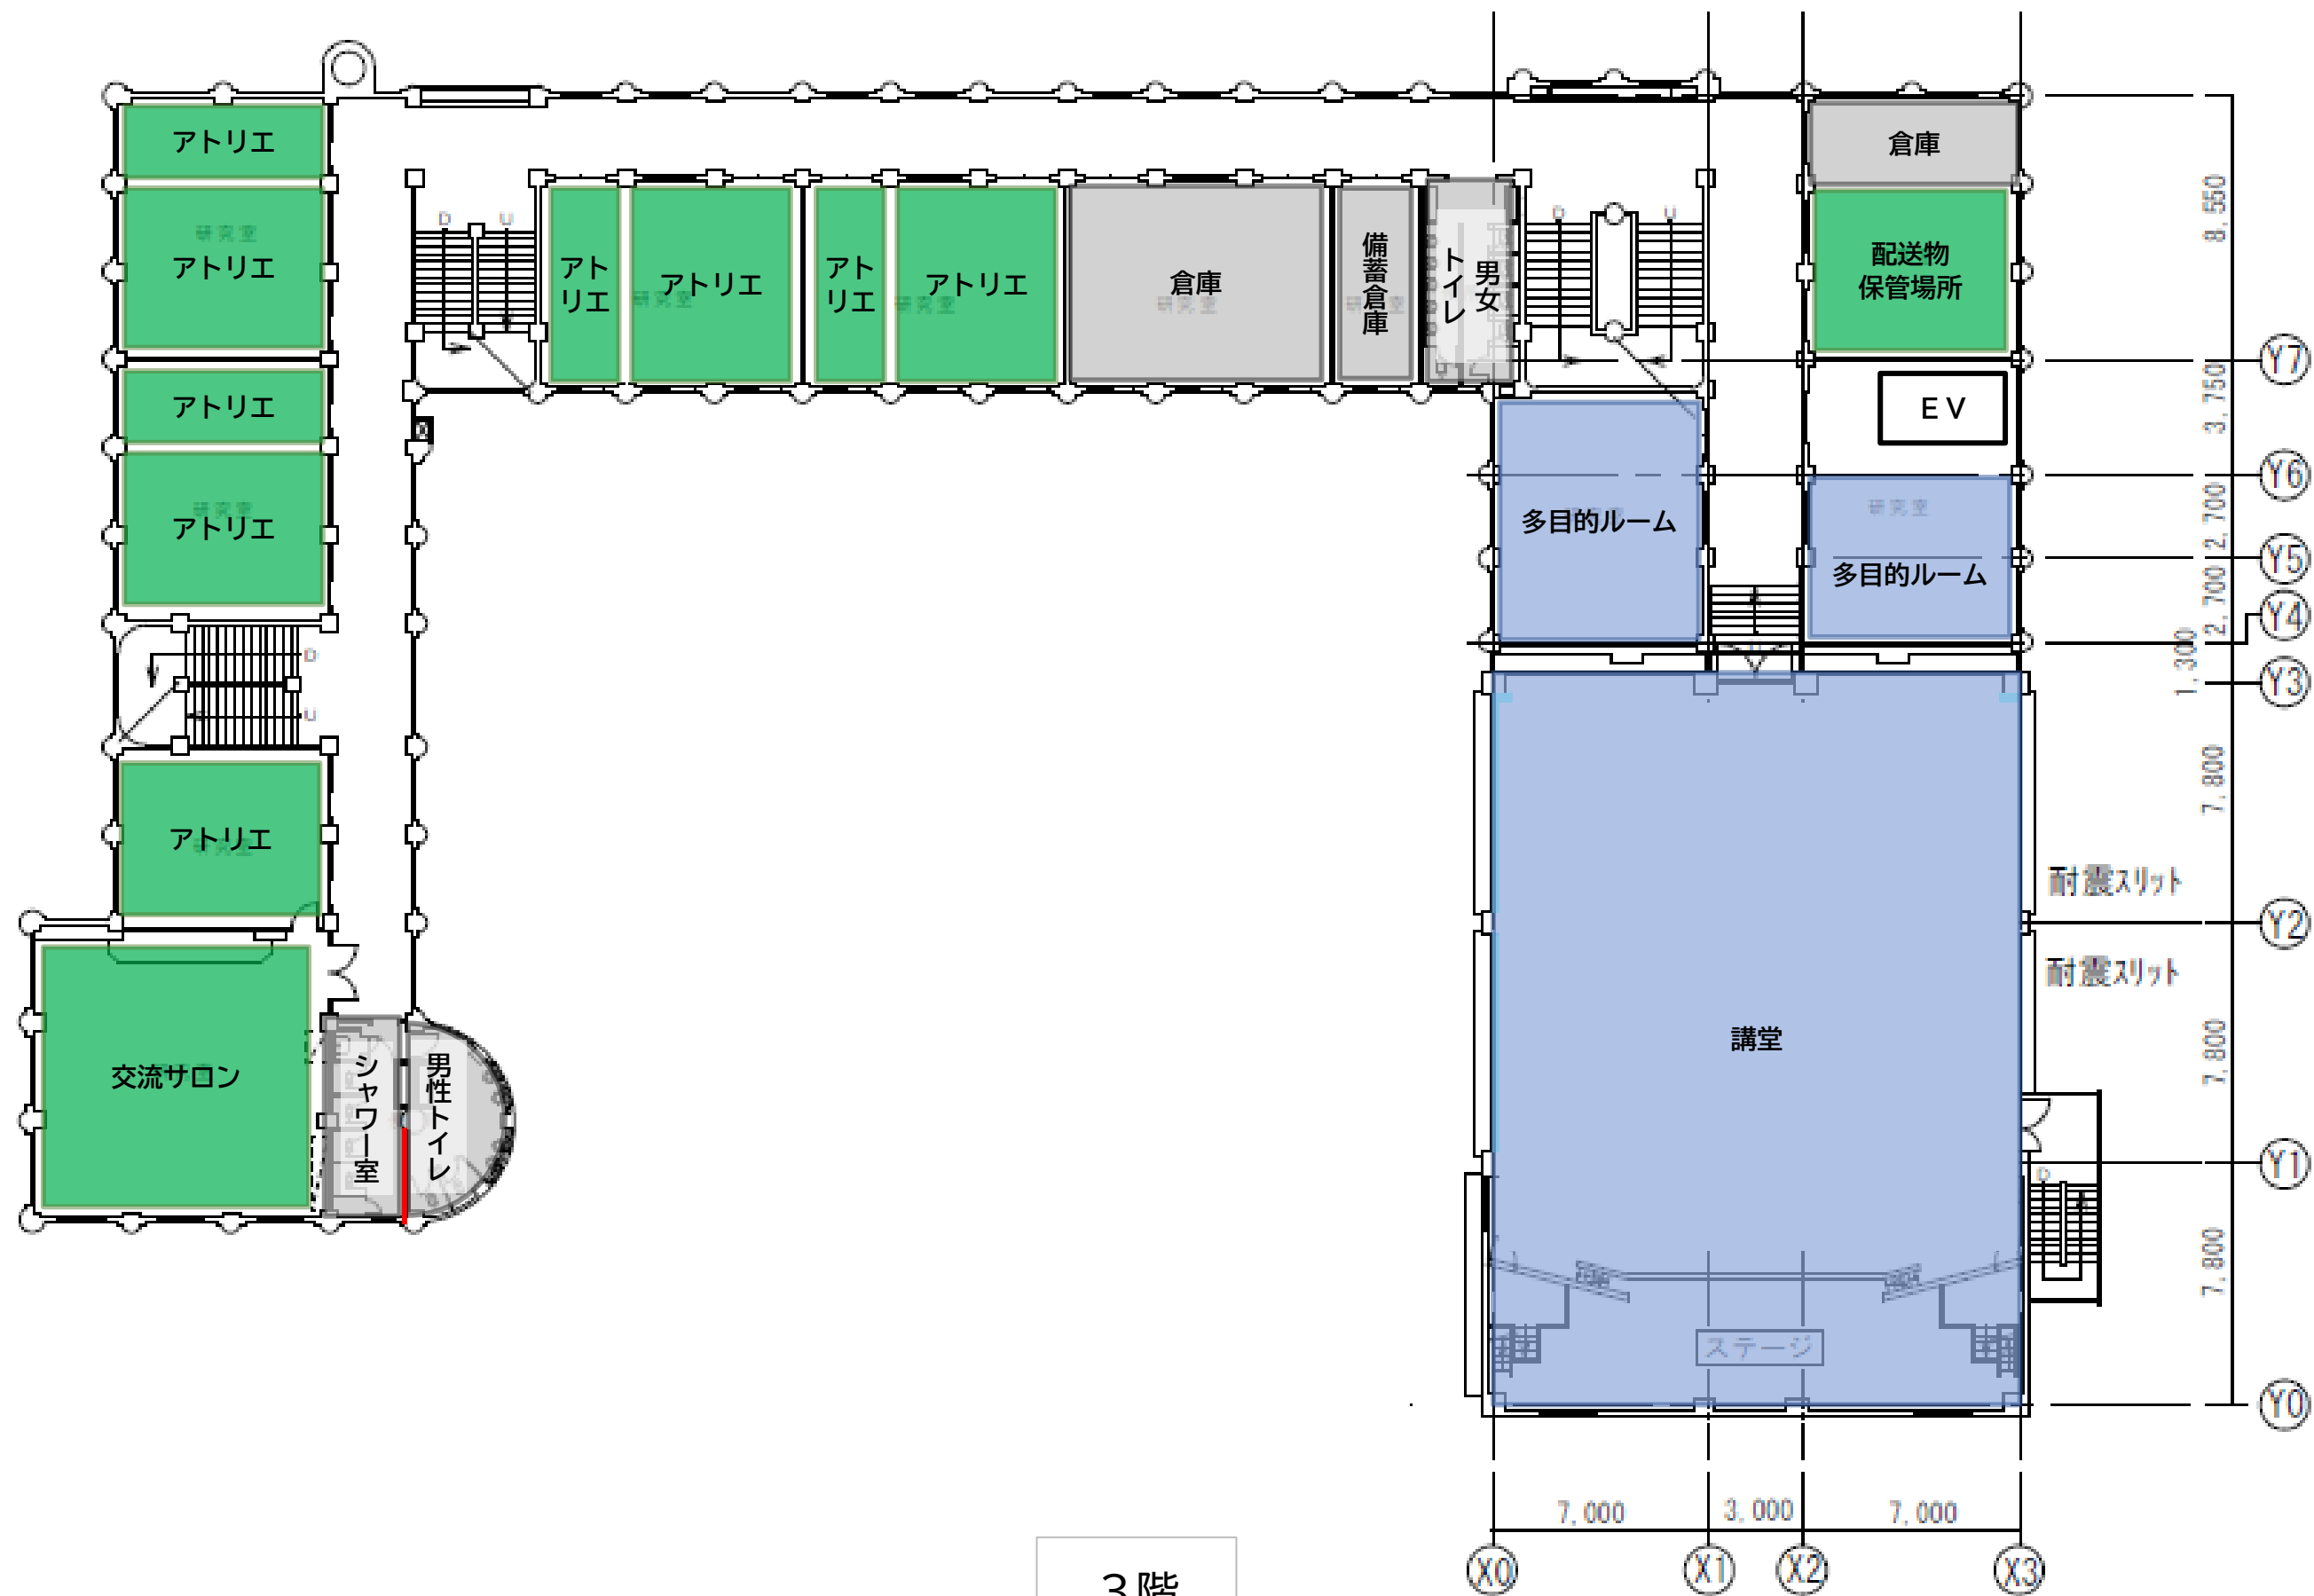

3階

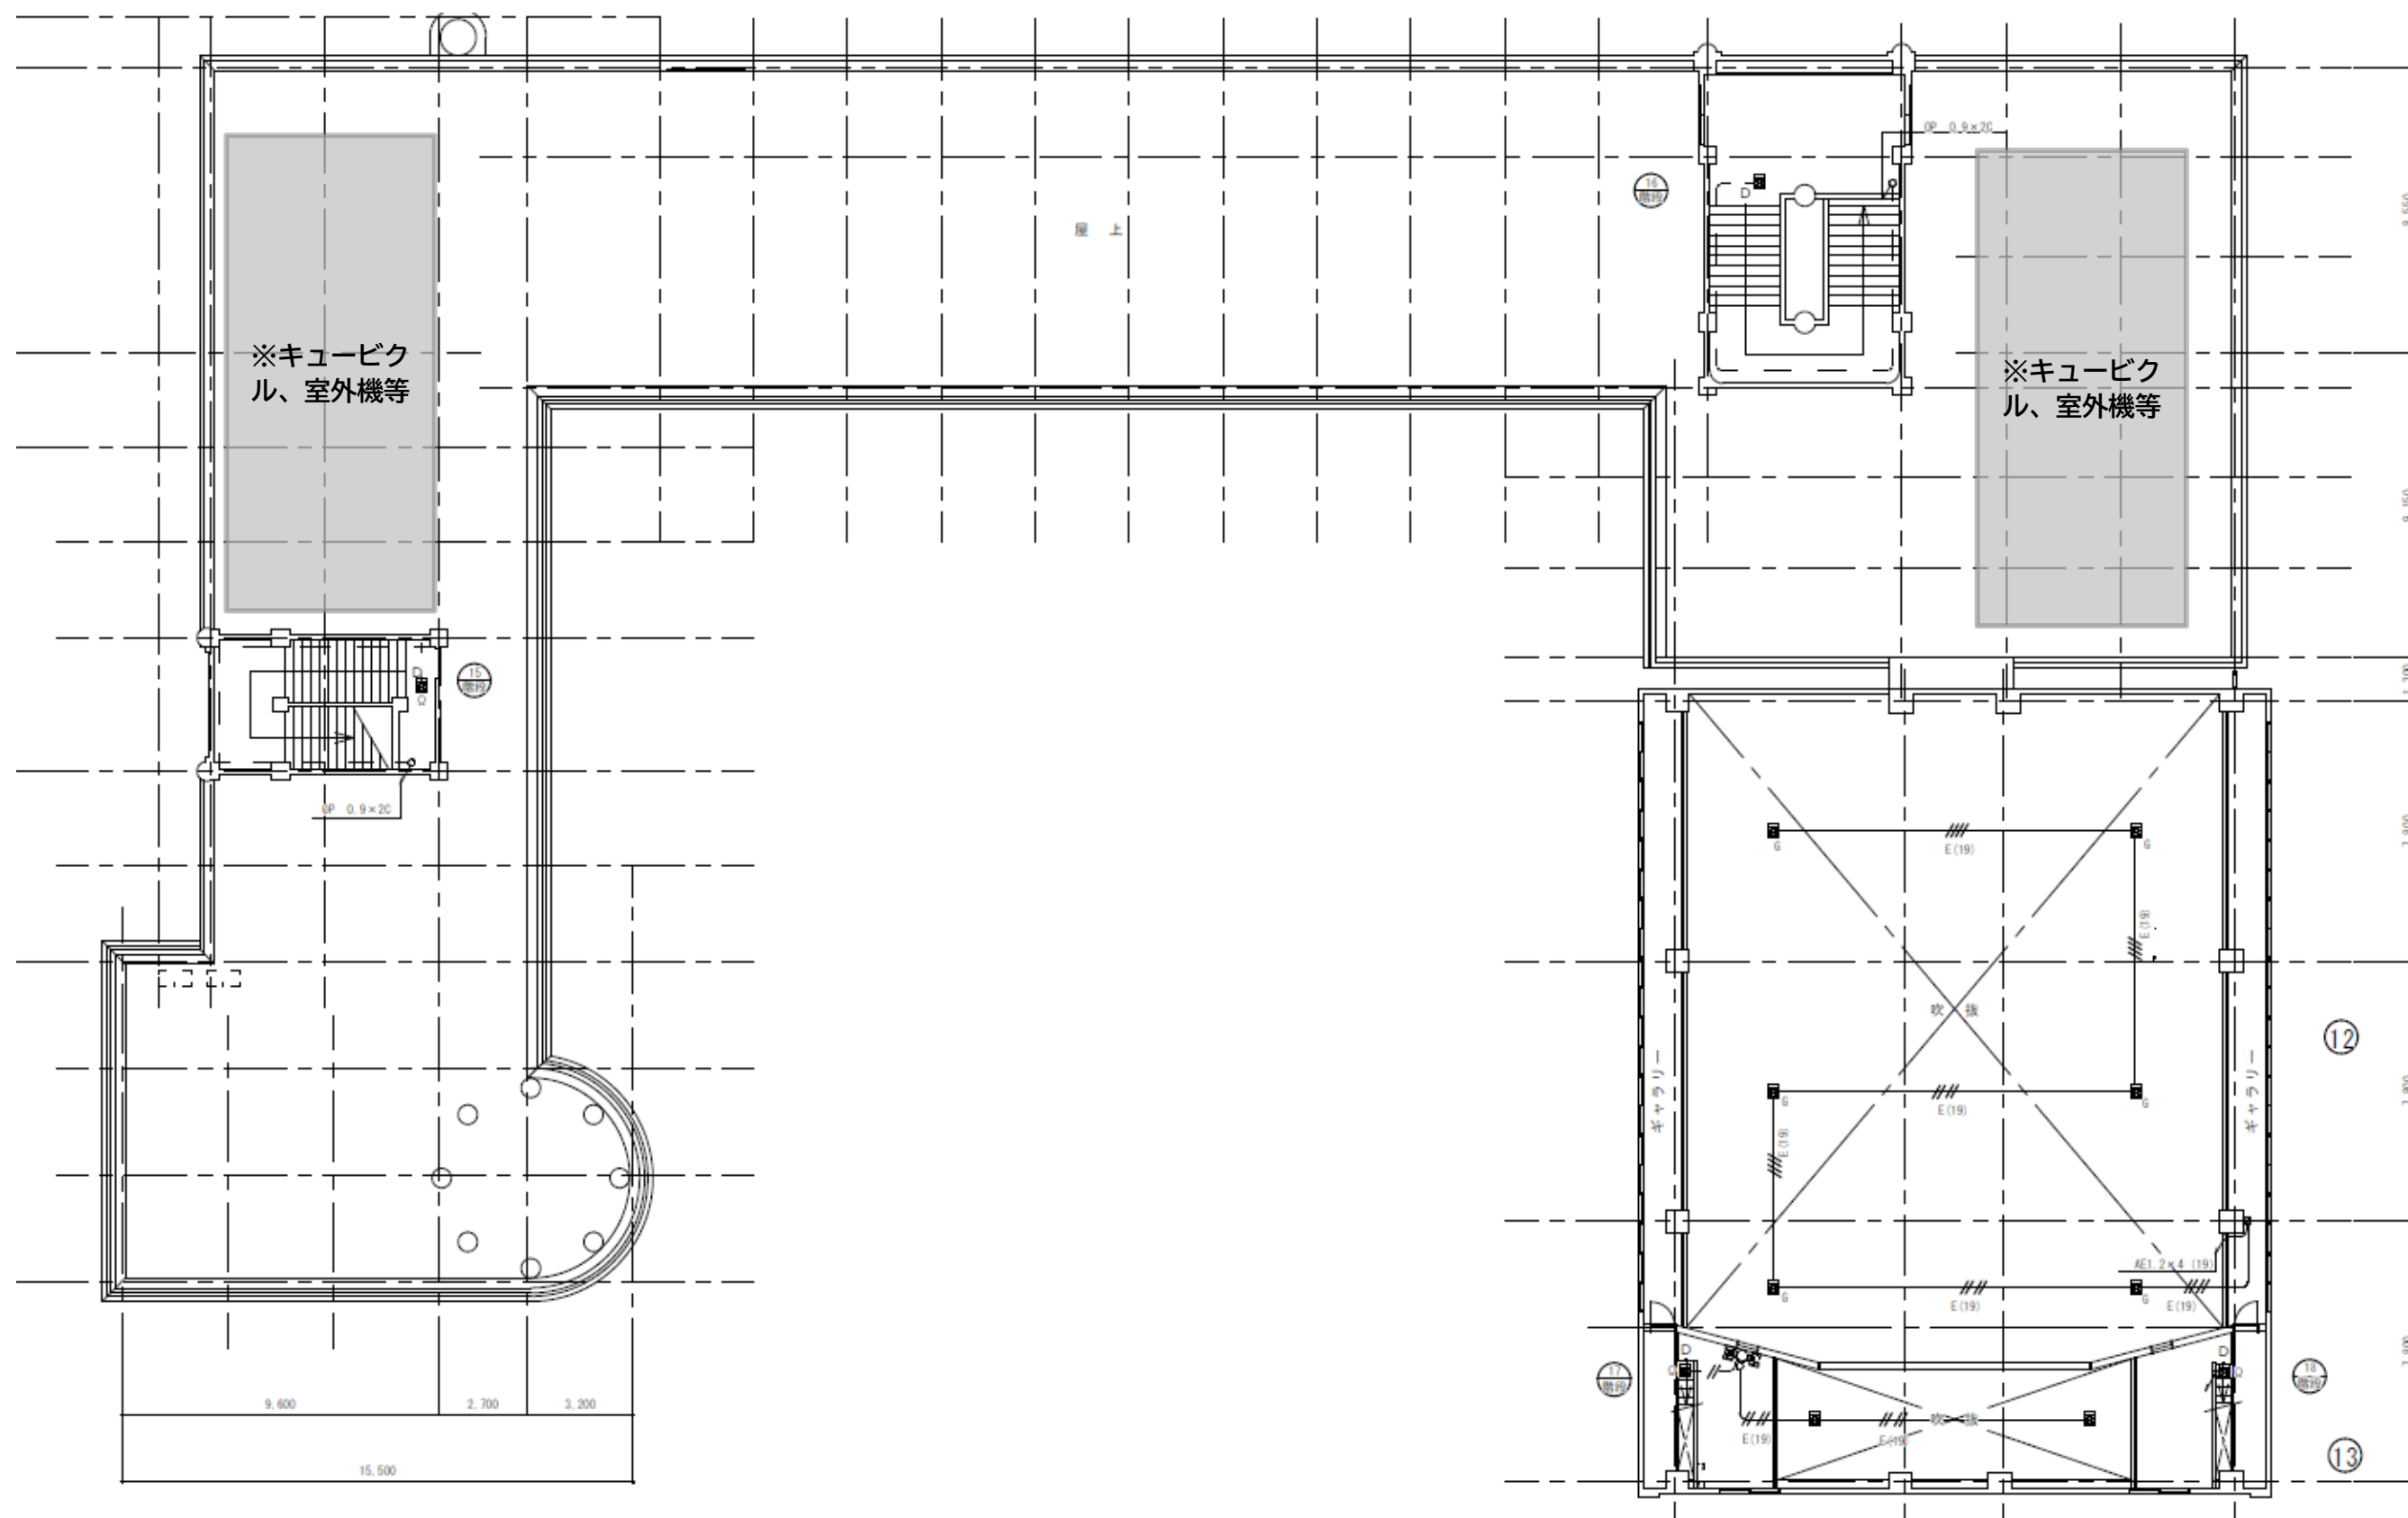

屋上