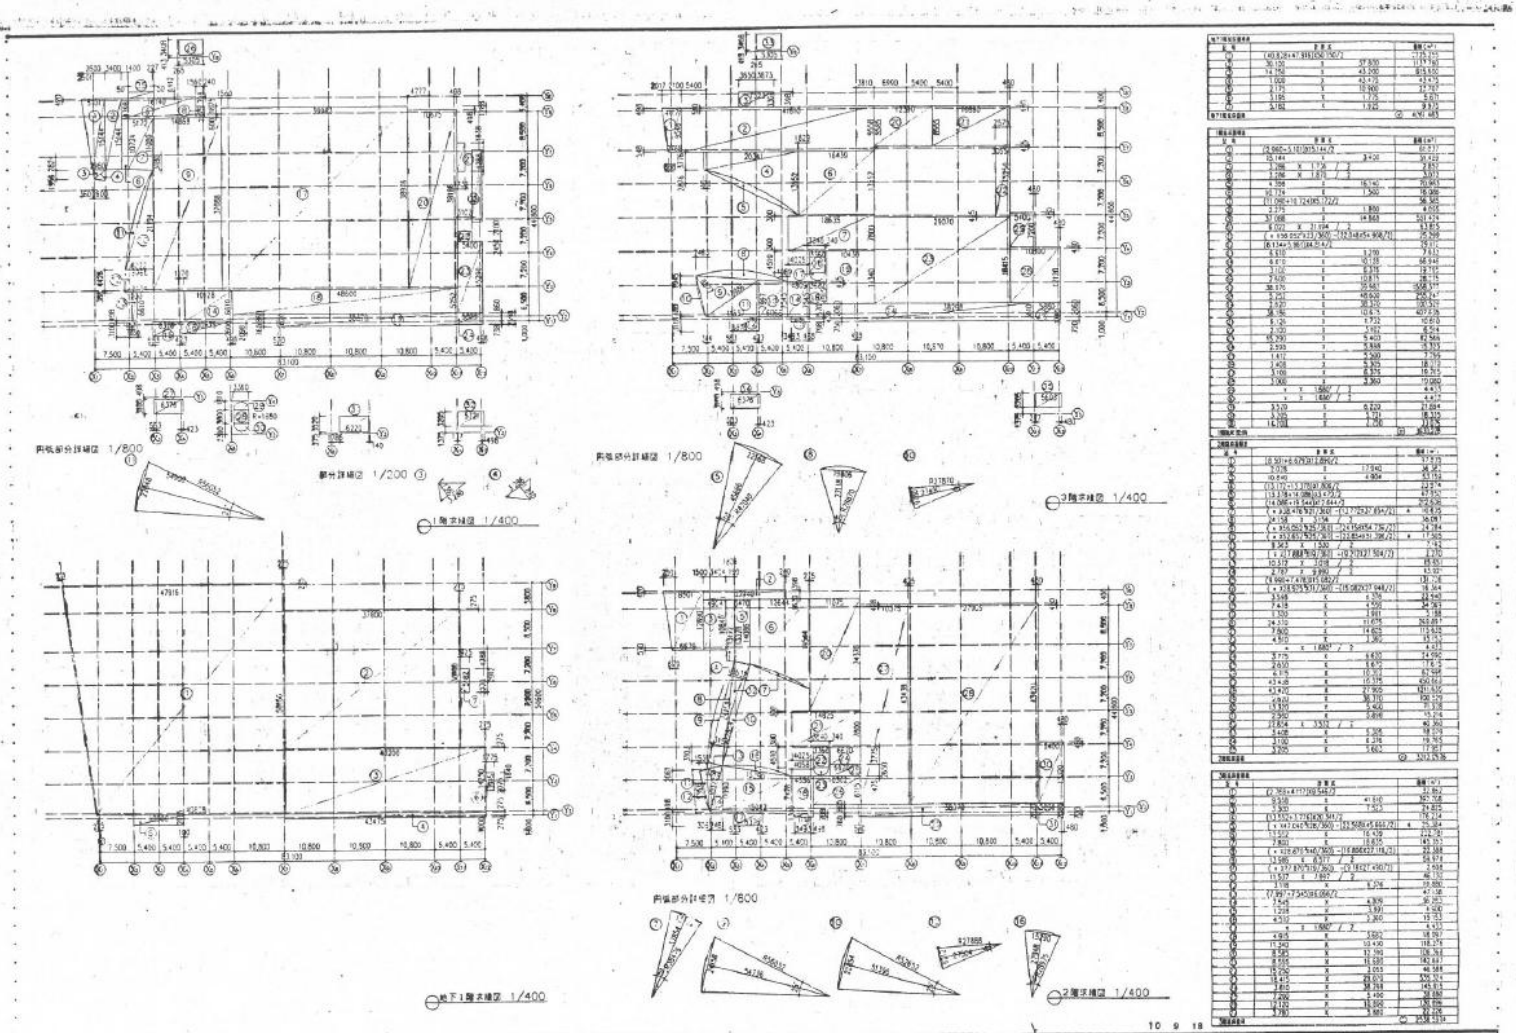

39769	1/200	(仮称) 生涯学習センター新築工事	躯体図(1)[地下1階～3階]

台東区役所営繕部営繕課

S	31	1	011