別紙-5

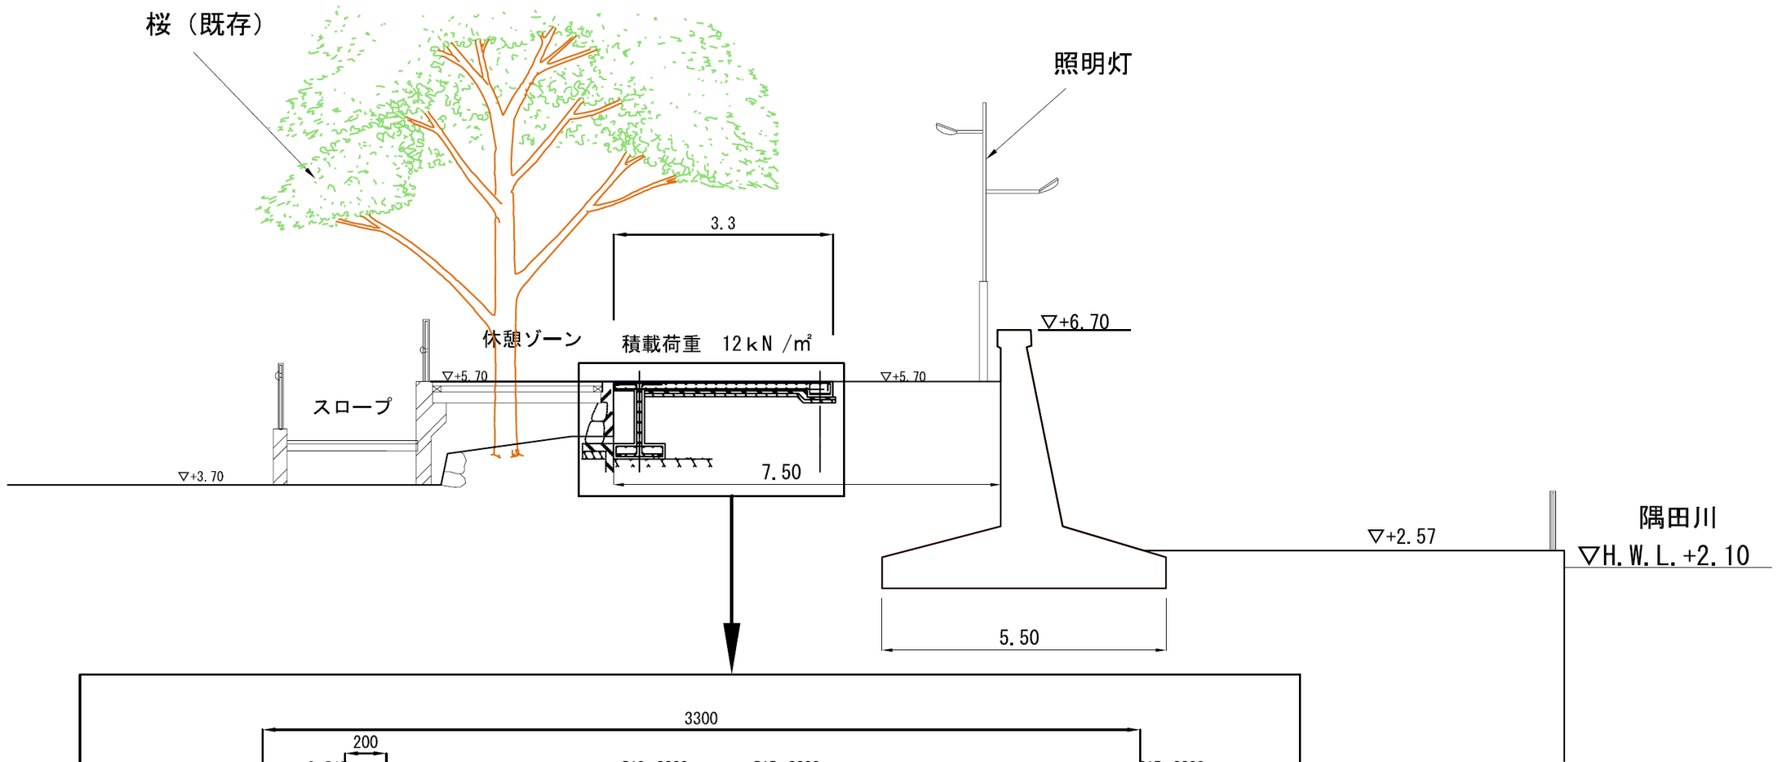

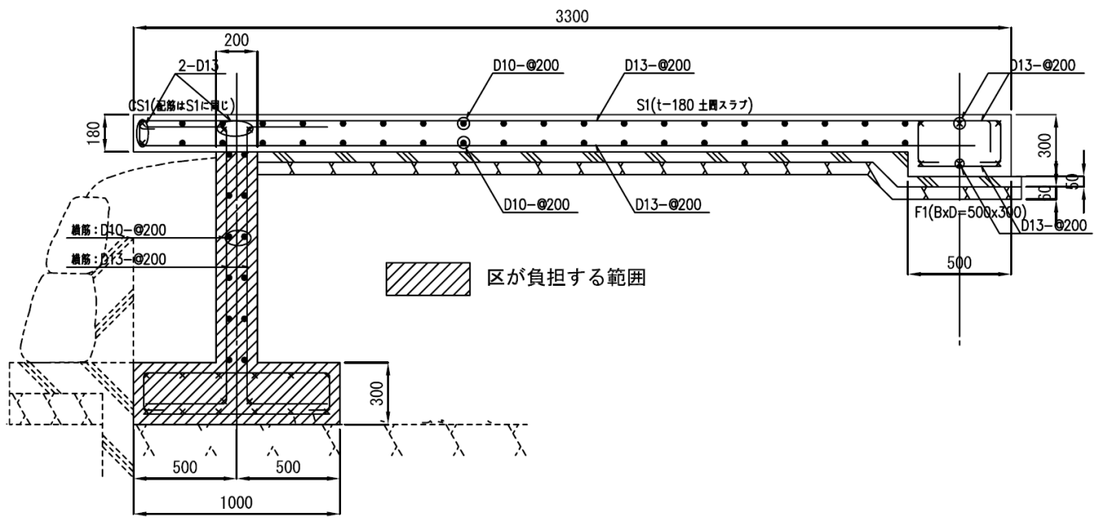

オープンカフェ用地不等沈下防止のための基礎工構造図

河岸緑地等の基礎構造