


- ① 電気：敷地内西側公園内設置の分電盤より敷地脇まで空配管敷設済み
- ② 上水道：敷地脇まで配管敷設済み
- ③ 下水道：敷地脇まで配管・汚水枡敷設済み


上記①～③は、出店者が各供給事業者と個別契約すること

電力供給量：1区画あたり電灯・動力ともに各24.5Kw以下

※上記以上の電力が必要な場合は、区と協議のうえ出店者負担で単独引込み工事を行うこと

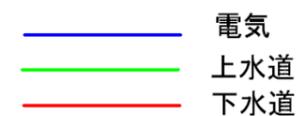

電気配管	店舗動力用	FEP80×1本	※引込み通線なし
	店舗電灯用	FEP80×1本	〃
	臨時	〃 FEP50×1本	〃
給水配管		HIVP-40×1本	
排水配管		VU-150×1本	

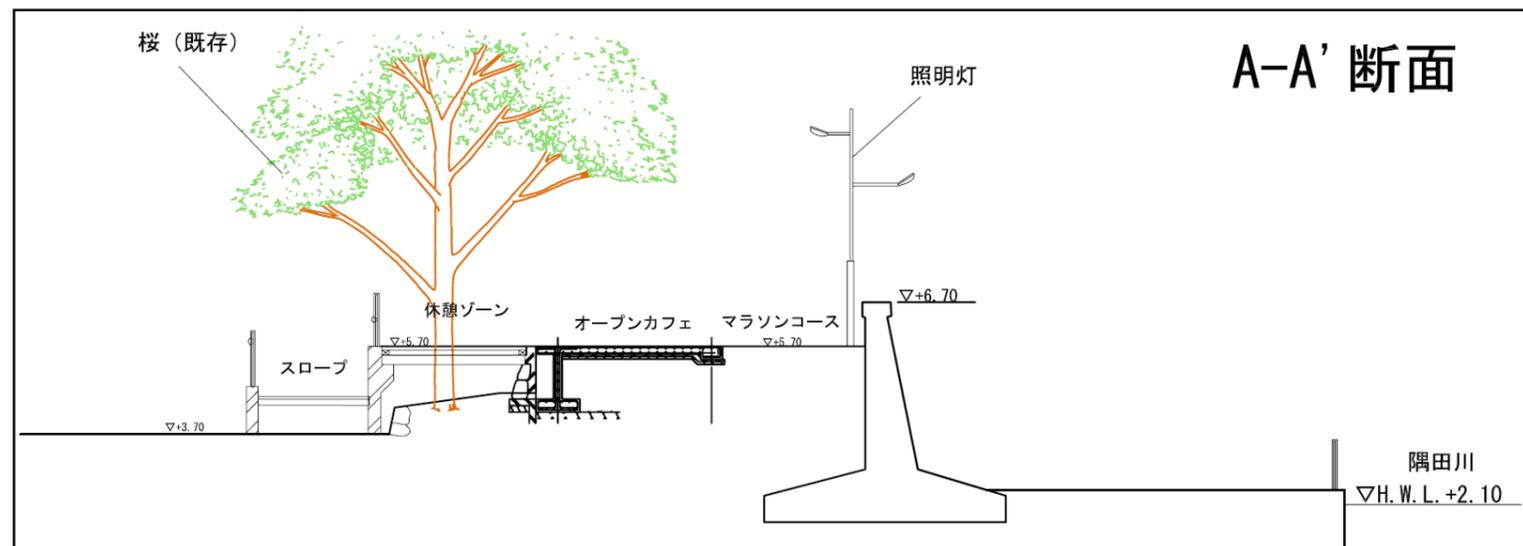

インフラ整備図