


歩道止石工 (A)

図面番号		縮尺	単位
130000T		1:10	mm
分類	工種	内容	作成年度
街築工	歩道止石工	A	R.6

断面図

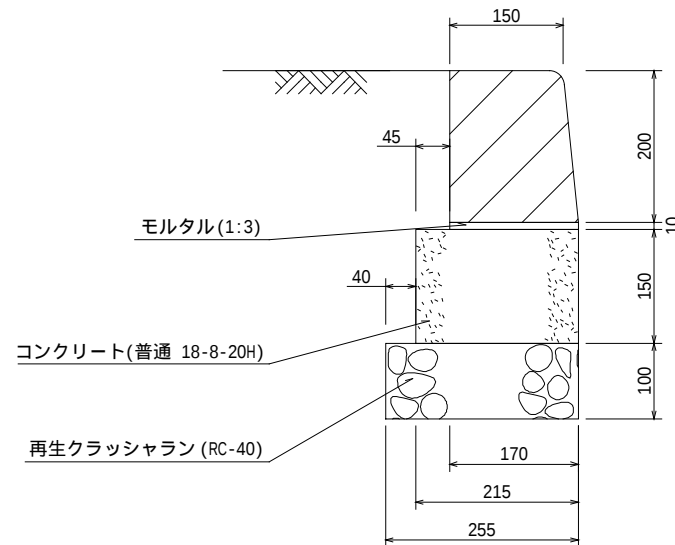

(注)各ブロックの間には、目地モルタルを施すこと。

材料表


100m当り

品名	形状寸法	単位	数量	摘要
コンクリートブロック	150 170 × 200 × 600	個	165.0	
再生クラッシャーラン	RC-40	m3	2.6	
コンクリート	普通 18-8-20H	"	3.2	
モルタル	1:3	"	0.2	敷・目地モルタル共
型枠	E	m2	30.0	

歩道止石工(B)

図面番号		縮尺	単位
130010T		1:10	mm
分類	工種	内容	作成年度
街築工	歩道止石工	B	R.6

断面図

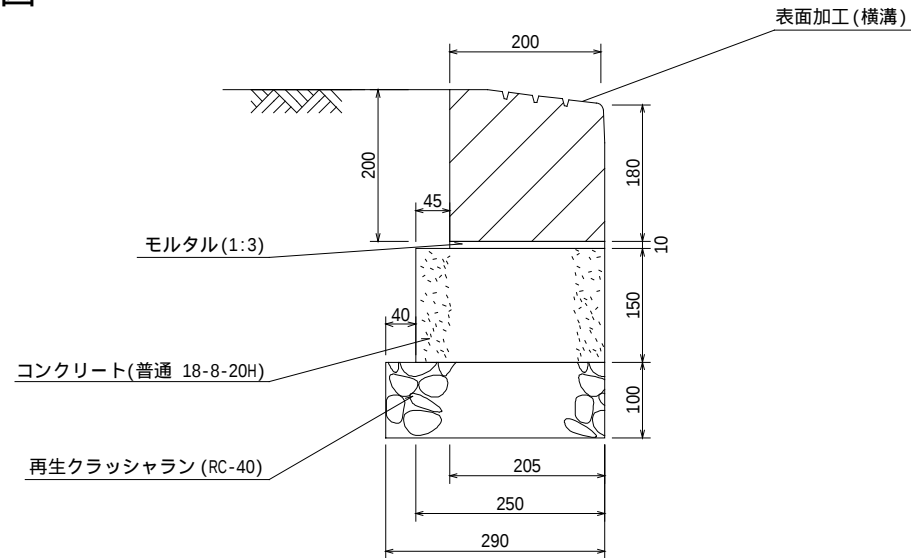

(注)各ブロックの間には、目地モルタルを施すこと。

材料表


100m当り

品名	形状寸法	単位	数量	摘要
コンクリートブロック	200 × 180 205 × 200 × 600	個	165.0	
再生クラッシャーラン	RC-40	m3	2.9	
コンクリート	普通 18-8-20H	"	3.8	
モルタル	1:3	"	0.2	敷・目地モルタル共
型枠	E	m2	30.0	

境石工(一般部)

図面番号		縮尺	単位
130200T		1:10	mm
分類	工種	内容	作成年度
街築工	境石工	一般部	R.6

断面図

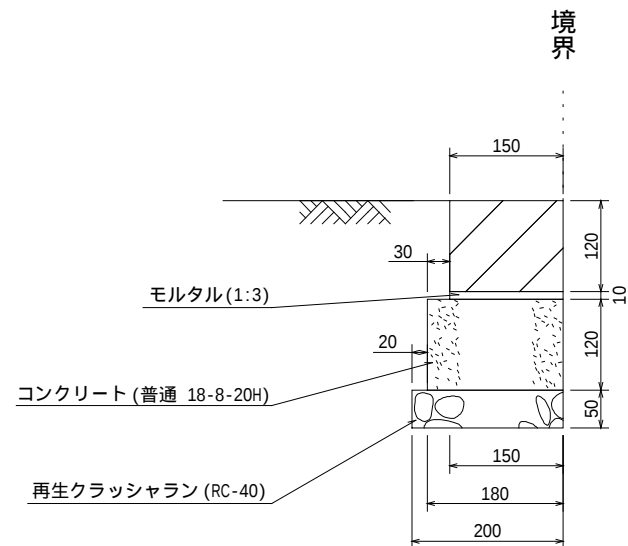

(注)各ブロックの間には、目地モルタルを施すこと。

材料表


100m当り

品名	形状寸法	単位	数量	摘要
コンクリートブロック	150 × 120 × 600	個	165.0	
再生クラッシュラン	RC-40	m3	1.0	
コンクリート	普通 18-8-20H	"	2.2	
モルタル	1:3	"	0.2	敷・目地モルタル共
型枠	E	m2	24.0	

境石工(車乗入れ部 A)

図面番号		縮尺	単位
130210T		1:10	mm
分類	工種	内容	作成年度
街築工	境石工	車乗入れ部 A	R.6

断面図

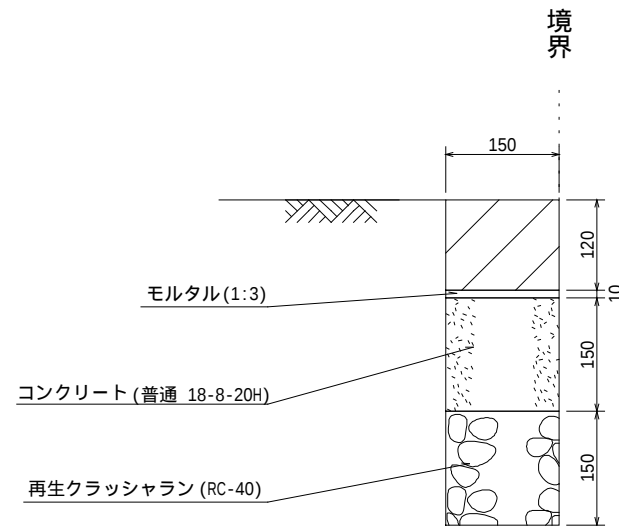

(注)各ブロックの間には、目地モルタルを施すこと。

材料表


100m当り

品名	形状寸法	単位	数量	摘要
コンクリートブロック	150 × 120 × 600	個	165.0	
再生クラッシャラン	RC-40	m3	2.3	
コンクリート	普通 18-8-20H	"	2.3	
モルタル	1:3	"	0.2	敷・目地モルタル共
型枠	E	m2	30.0	

境石工(車乗入れ部B)

図面番号		縮尺	単位
130211T		1:10	mm
分類	工種	内容	作成年度
街築工	境石工	車乗入れ部B	R.6

断面図

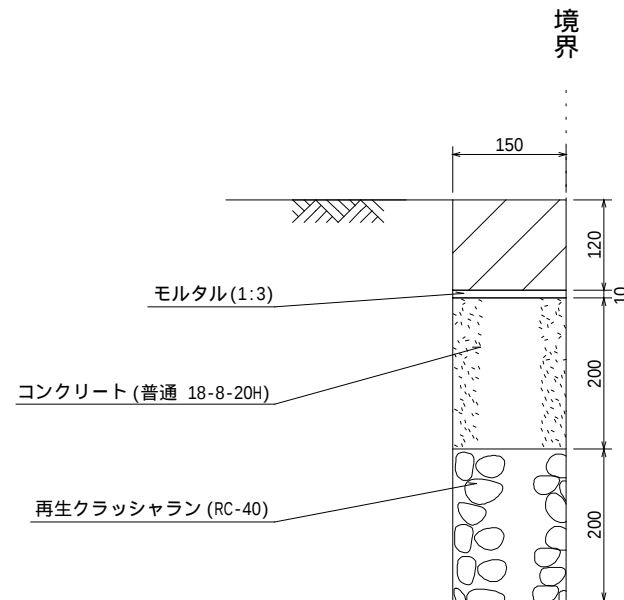

(注)各ブロックの間には、目地モルタルを施すこと。

材料表


100m当り

品名	形状寸法	単位	数量	摘要
コンクリートブロック	150 × 120 × 600	個	165.0	
再生クラッシュラン	RC-40	m3	3.0	
コンクリート	普通 18-8-20H	"	3.0	
モルタル	1:3	"	0.2	敷・目地モルタル共
型枠	E	m2	40.0	

舗装止石工(一般部)

図面番号		縮尺	単位
130300T		1:10	mm
分類	工種	内容	作成年度
街築工	舗装止石工	一般部	R.6

断面図

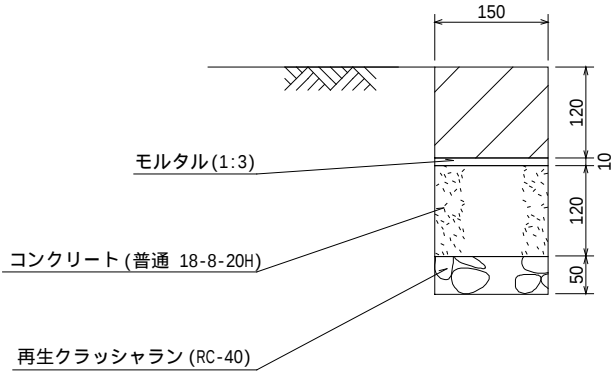


(注)各ブロックの間には、目地モルタルを施すこと。

材料表				100m当り
品名	形状寸法	単位	数量	摘要
コンクリートブロック	150 × 120 × 600	個	165.0	
再生クラッシャーラン	RC-40	m3	0.8	
コンクリート	普通 18-8-20H	"	1.8	
モルタル	1:3	"	0.2	敷・目地モルタル共
型枠	E	m2	24.0	

舗装止石工(車乗入れ部A)

図面番号		縮尺	単位
130310T		1:10	mm
分類	工種	内容	作成年度
街築工	舗装止石工	車乗入れ部A	R.6

断面図

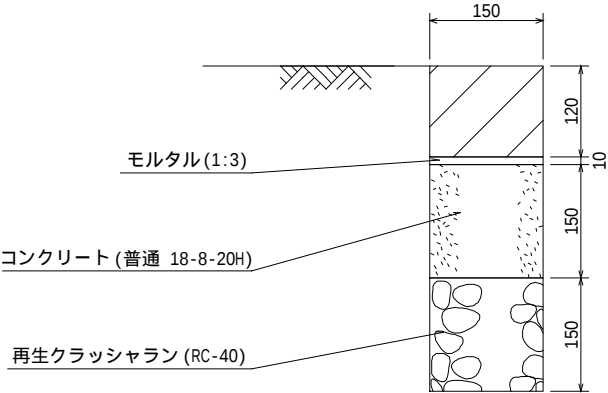


(注)各ブロックの間には、目地モルタルを施すこと。

材料表				100m当り
品名	形状寸法	単位	数量	摘要
コンクリートブロック	150×120×600	個	165.0	
再生クラッシャラン	RC-40	m3	2.3	
コンクリート	普通 18-8-20H	〃	2.3	
モルタル	1:3	〃	0.2	敷・目地モルタル共
型枠	E	m2	30.0	

舗装止石工(車乗入れ部B)

図面番号		縮尺	単位
130311T		1:10	mm
分類	工種	内容	作成年度
街築工	舗装止石工	車乗入れ部B	R.6

断面図

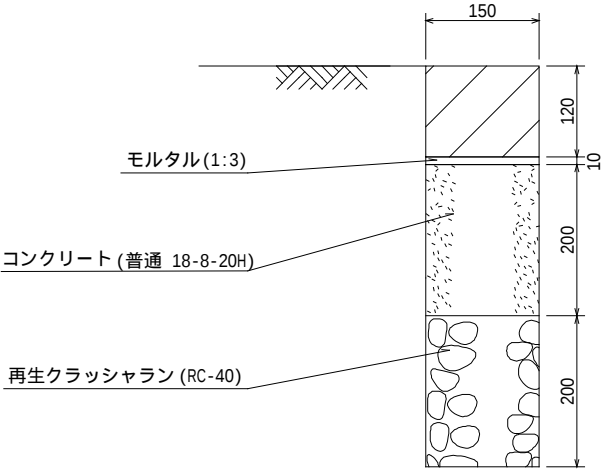

(注)各ブロックの間には、目地モルタルを施すこと。

材料表				100m当り
品名	形状寸法	単位	数量	摘要
コンクリートブロック	150×120×600	個	165.0	
再生クラッシャラン	RC-40	m3	3.0	
コンクリート	普通 18-8-20H	〃	3.0	
モルタル	1:3	〃	0.2	敷・目地モルタル共
型枠	E	m2	40.0	