


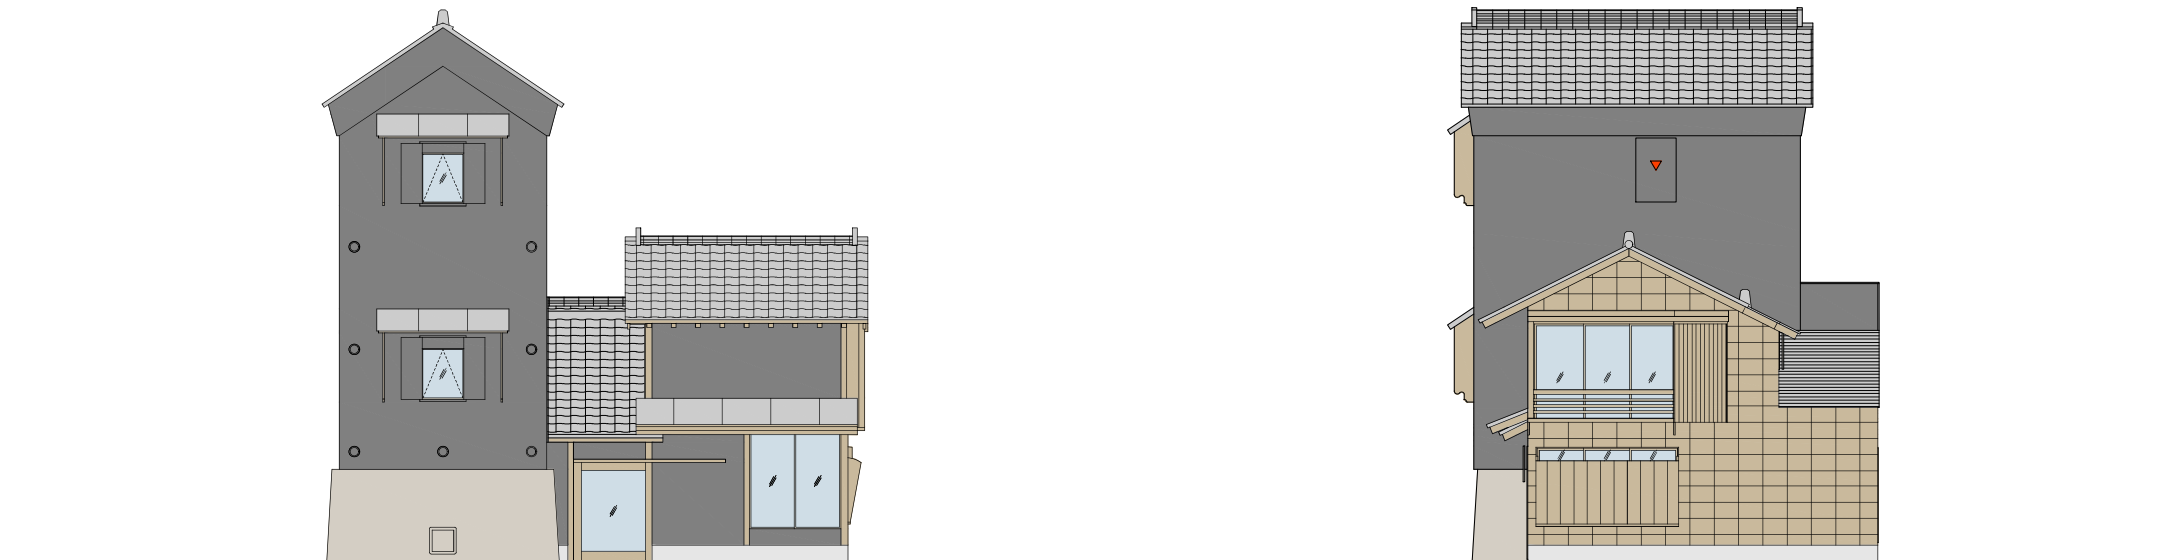

project no.	project title		担当	date	revision	drawing title	scale	sheet no.
-	旧小倉屋質店	(一社)台東区建築設計事務所協会一級建築士事務所 東京都知事登録 第65390号		2024.10.7.	0000.00.00.	計画立面図	1:100(A3)	-
				checked by	drawn by			
				-	SUZ			