


東京都市計画地区計画
浅草六区地区地区計画 計画図 1

(台東区決定)

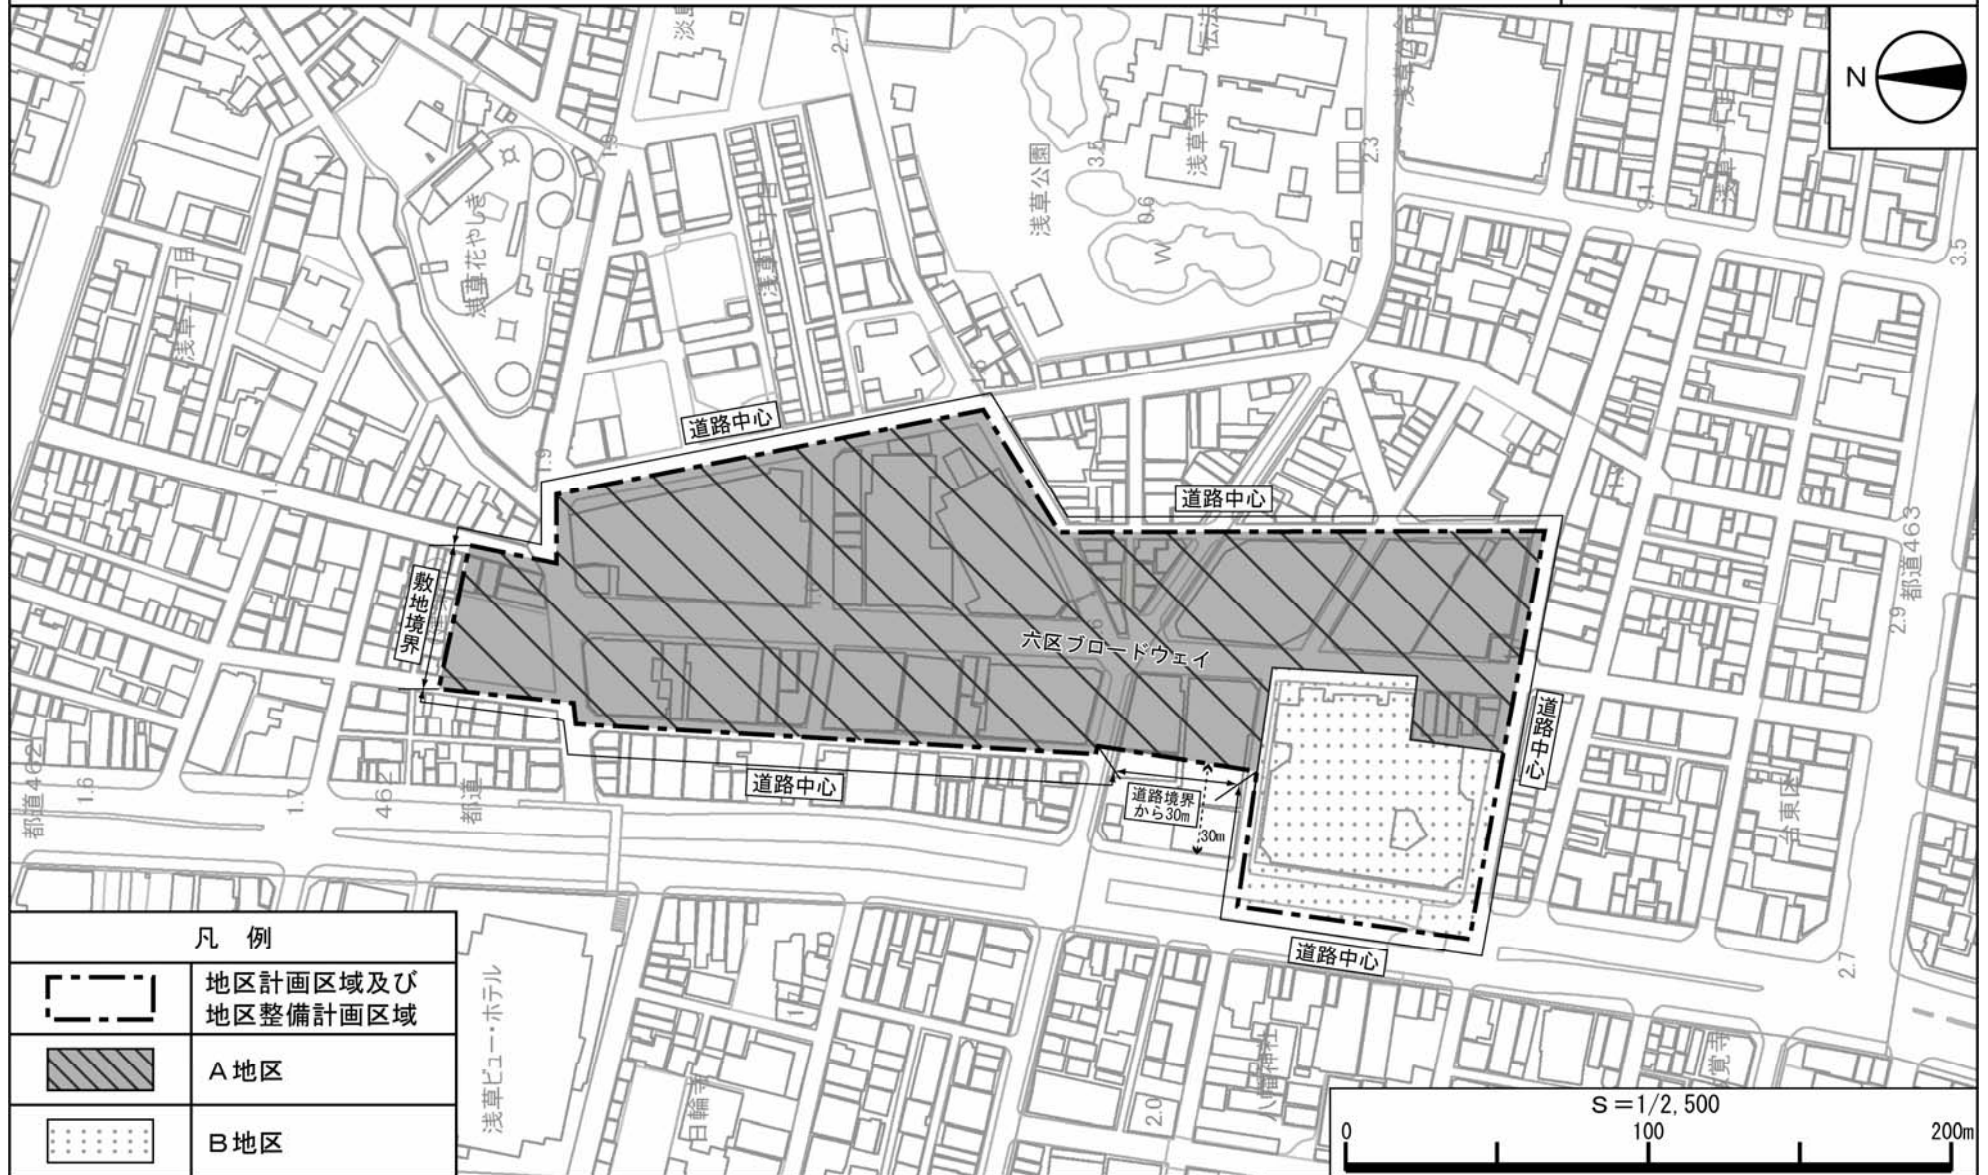


| 凡例 | |
|---|------------------|
|  | 地区計画区域及び地区整備計画区域 |
|  | A地区 |
|  | B地区 |

この地図は、東京都知事の承認を受けて、東京都都市整備局と東京デジタルマップ(株)が著作権を有する東京都縮尺1/2,500の地形図を使用して作成したものである。無断複製を禁ず。
(承認番号)22都市基交第88号 平成22年6月3日、18東デ共許第020号-8 平成22年6月3日

東京都市計画地区計画
浅草六区地区地区計画 計画図2

(台東区決定)

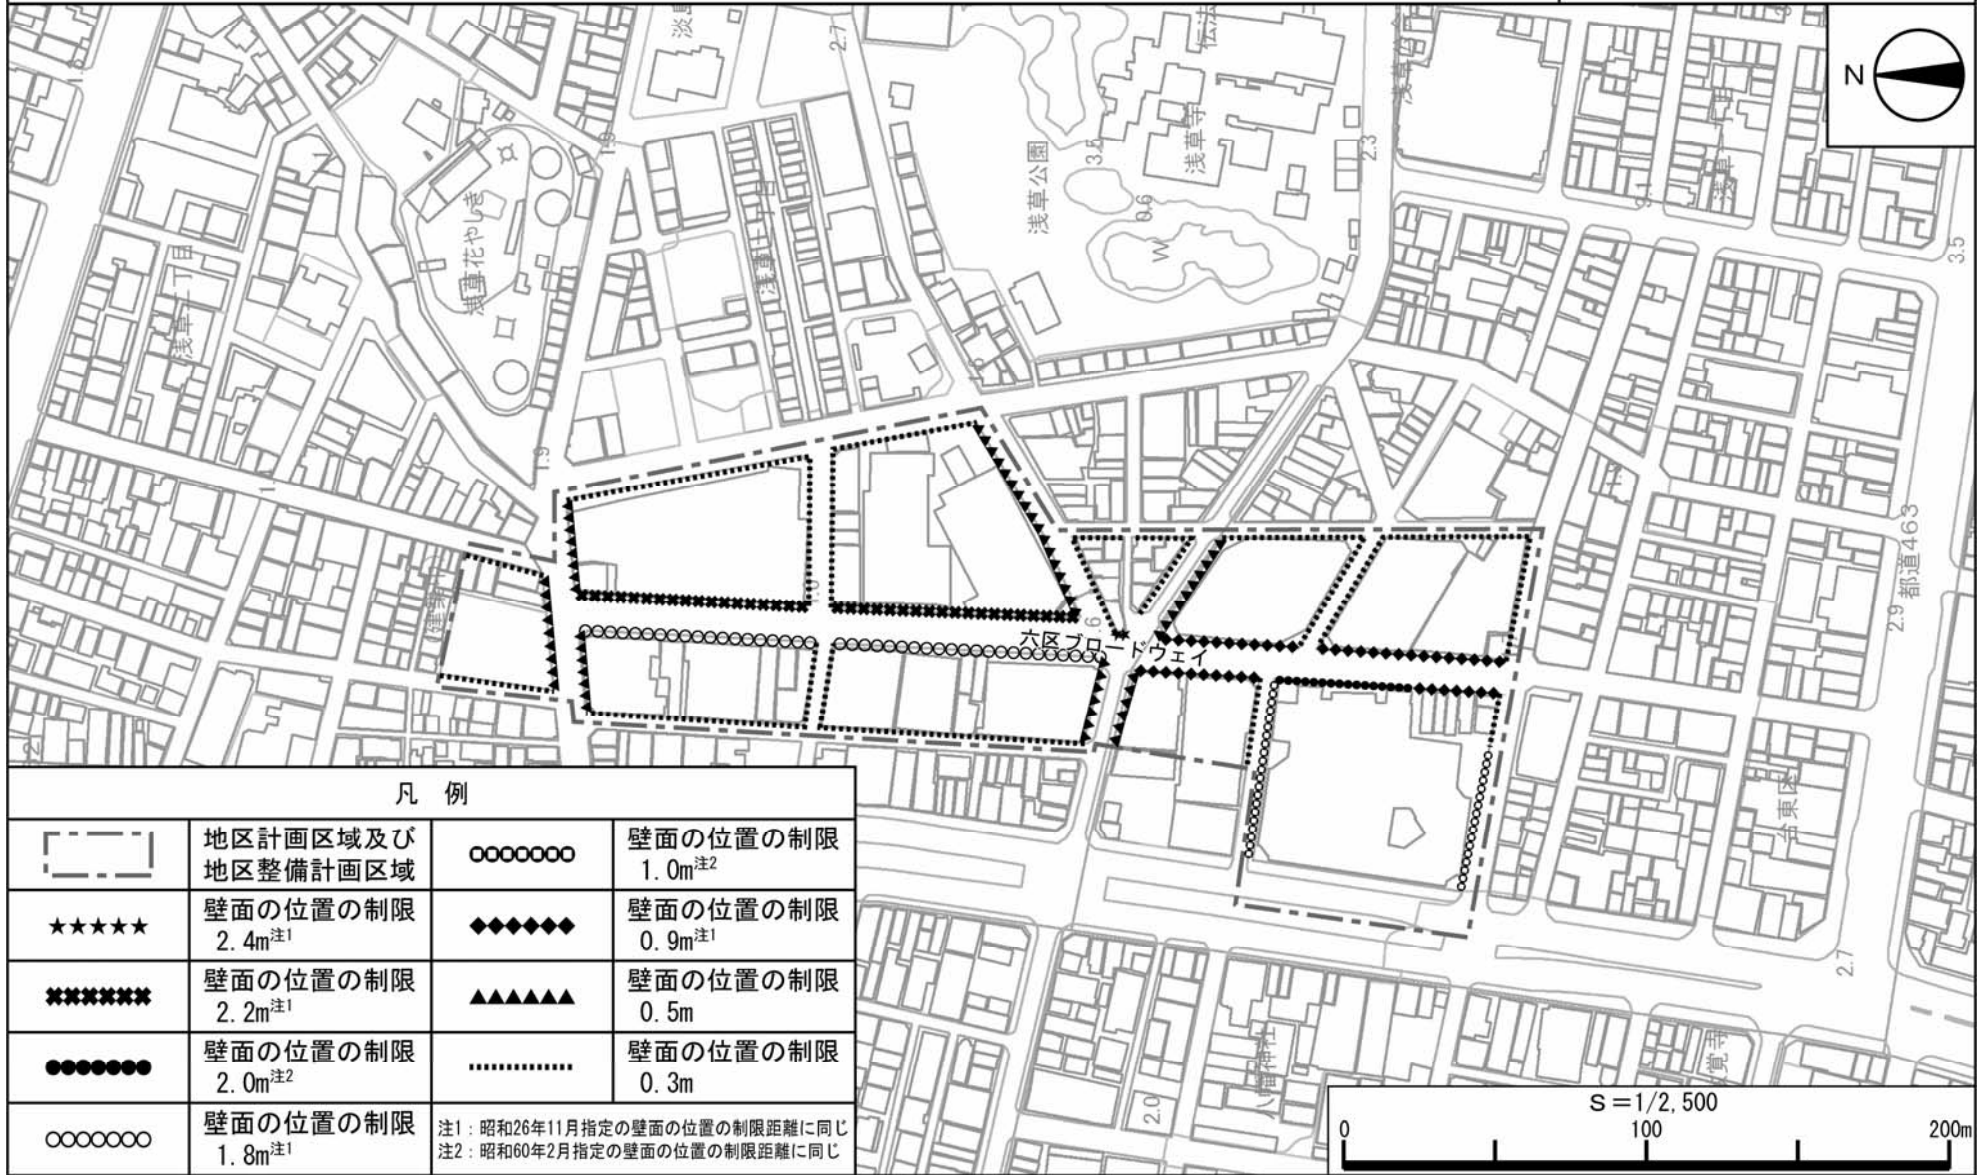

凡例

| | | | |
|--|--------------------------------|---|--------------------------------|
| | 地区計画区域及び 地区整備計画区域 | | 壁面の位置の制限 1.0m ^{注2} |
| | 壁面の位置の制限 2.4m ^{注1} | | 壁面の位置の制限 0.9m ^{注1} |
| | 壁面の位置の制限 2.2m ^{注1} | | 壁面の位置の制限 0.5m |
| | 壁面の位置の制限 2.0m ^{注2} | | 壁面の位置の制限 0.3m |
| | 壁面の位置の制限 1.8m ^{注1} | 注1：昭和26年11月指定の壁面の位置の制限距離に同じ 注2：昭和60年2月指定の壁面の位置の制限距離に同じ | |

この地図は、東京都知事の承認を受けて、東京都都市整備局と東京デジタルマップ（株）が著作権を有する東京都縮尺1/2,500の地形図を使用して作成したものである。無断複製を禁ず。
(承認番号)22都市基交第88号 平成22年6月3日、18東デ共許第020号-8 平成22年6月3日