

第35号議案

根岸小学校及び根岸幼稚園大規模改修環境整備工事請負契約の締結について

上記の議案を提出する。

令和3年6月2日

提出者 東京都台東区長 服 部 征 夫

(提案理由)

この案は、地方自治法（昭和22年法律第67号）第96条第1項第5号並びに議会の議決に付すべき契約及び財産の取得又は処分に関する条例（昭和39年4月台東区条例第8号）第2条の規定に基づき提出します。

根岸小学校及び根岸幼稚園大規模改修環境整備工事請負契約の締結について

根岸小学校及び根岸幼稚園大規模改修環境整備工事施行のため、下記の請負契約を締結する。

記

1 契約の目的

根岸小学校及び根岸幼稚園大規模改修環境整備工事

2 契約の方法

随意契約

3 契約の金額

1億7,105万円

4 契約の相手方

東京都台東区柳橋一丁目12番5号

ナカノフドー・大雄・丸運特定建設工事共同企業体

代表構成員

東京都台東区柳橋一丁目12番5号

株式会社ナカノフドー建設 台東支店

台東支店長 向井 聡

構成員

東京都台東区東上野二丁目22番10号

株式会社大雄

代表取締役 奥野 克己

東京都台東区東上野三丁目13番6号

丸運建設株式会社 東京支社

支社長 齋藤 幸市

御 参 考

根岸小学校及び根岸幼稚園大規模改修環境整備工事概要

1 所在地

台東区根岸三丁目9番8号（小学校）

台東区根岸三丁目9番7号（幼稚園）

2 主な工事内容

(1) 校庭舗装（ゴムチップウレタン舗装面積 約1,630平方メートル）

(2) 校庭フェンス新設工事

（フェンス 高さ2.0メートル 長さ約50メートル


防球ネット 高さ4.5メートル 長さ約50メートル）

(3) 校庭フェンス張替工事

（フェンス 高さ2.5メートル 長さ約10メートル

高尺フェンス 高さ3.5メートル 長さ約45メートル）

根岸小学校及び根岸幼稚園大規模改修環境整備工事

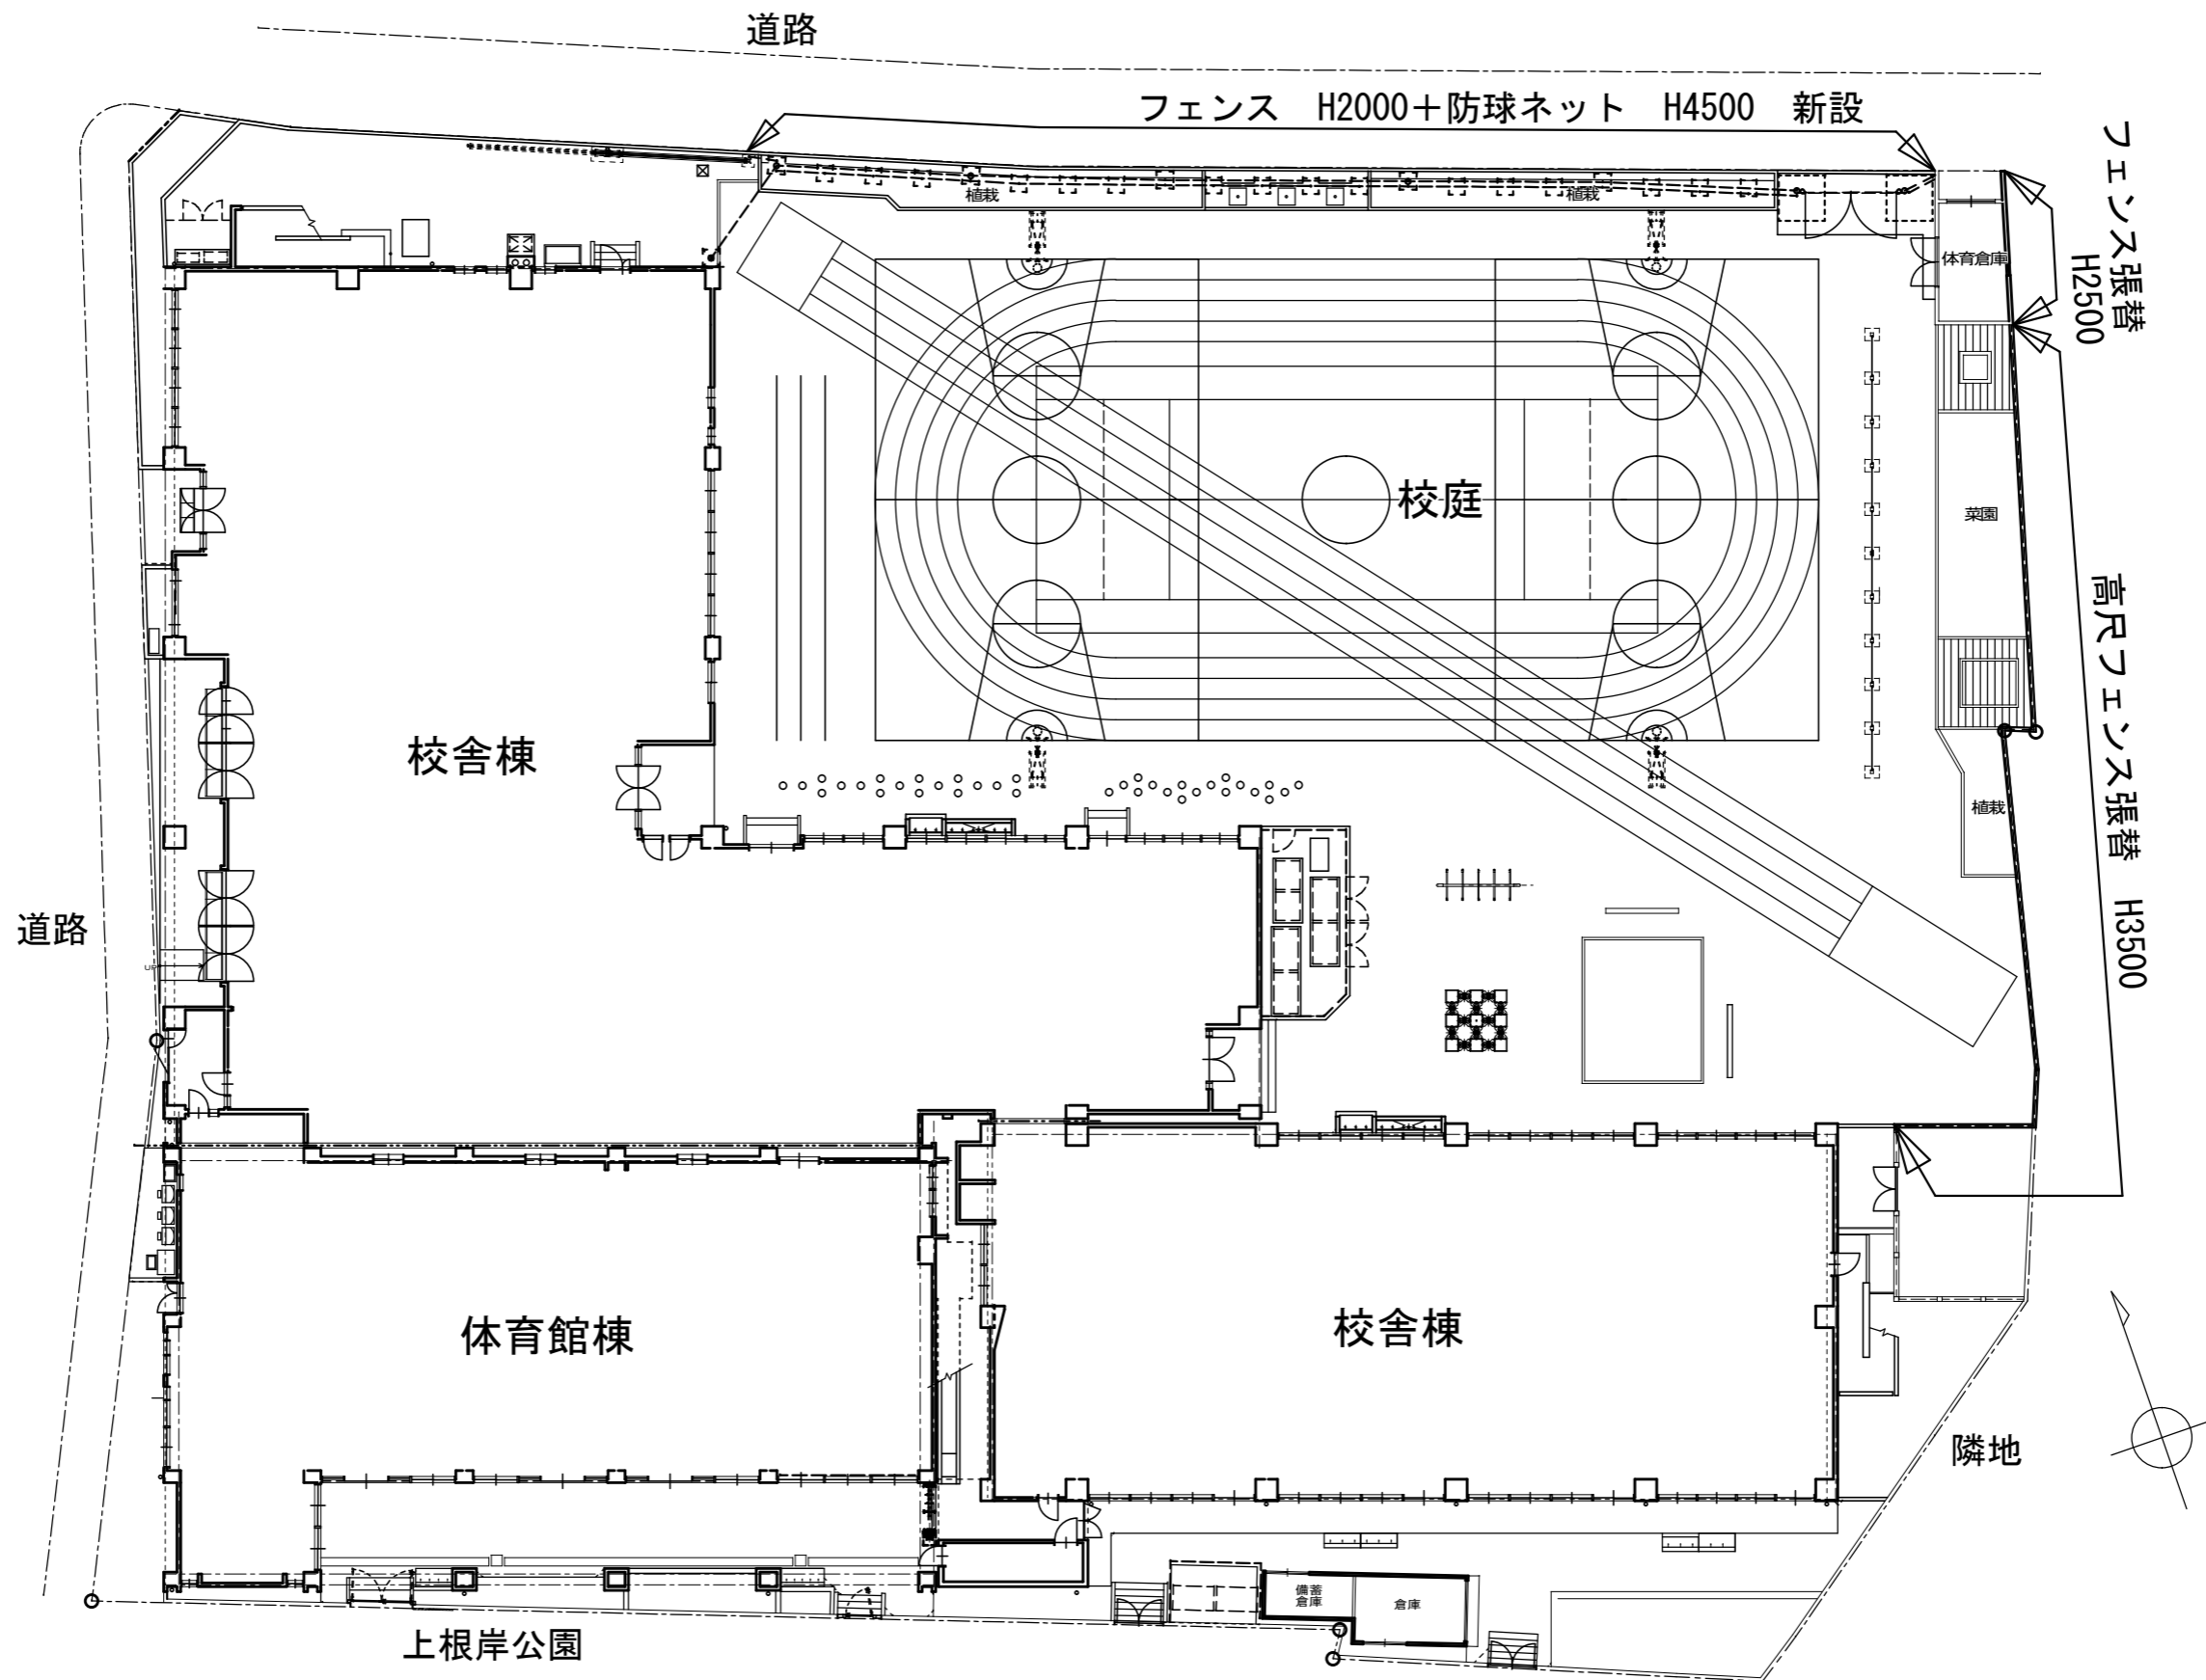

配置図 1/300