


中小企業振興センター大規模改修について

1 改修後の施設コンセプト

大規模改修にあたり、産業振興事業団等が担う中小企業支援機能、台東デザイナーズビレッジの創業支援機能に加えて、事業者等の交流を促進する機能を整備する。

3つの機能が重なることで、「挑戦と熱意が集まる」「目的を持った人が集い、つながる」「つながり、ともに成長する」「ワクワクする」施設を目指し、TAITO COMPASS に掲げるビジョンの実現を図る。

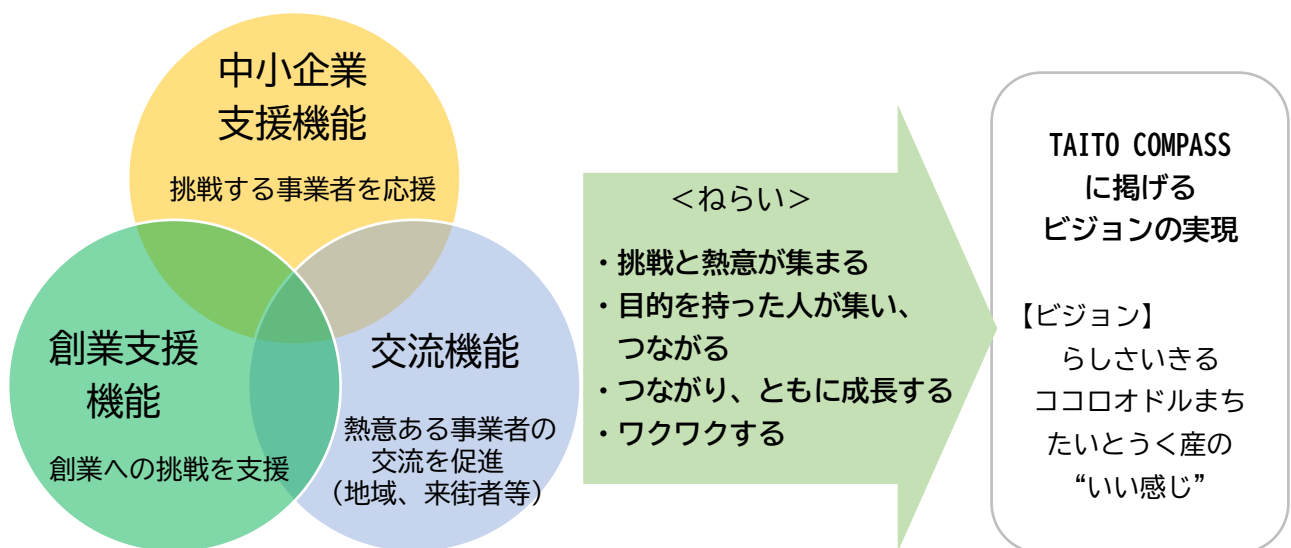

2 改修のポイント

- (1) 施設1階を開かれた空間とし、多様な用途に使える諸室、ワークスペース、ライブラリー等を設置し、事業者等の活動や交流を支援
- (2) 屋外空間も活用できるよう建物と校庭をつなぐテラスを設置するとともに、校庭側からバリアフリールートを確保（時間貸駐車場は廃止し、施設利用者駐車場のみ整備）
- (3) 台東デザイナーズビレッジは、入居者と顧客や来街者等との交流を促進
- (4) 産業振興事業団等は、明るく開放感のある執務室にするとともに、プライバシーに配慮した相談室を設置
- (5) 復興小学校の魅力を生かした空間づくり
- (6) 避難所機能の確保

3 配置案

別紙参照

4 サウンディング型市場調査の実施

効果的・効率的な運営方法等を検討するため、民間事業者から広く意見や提案を求め、対話をとおして、市場性や事業アイデア等を調査する。


5 今後の予定


令和 7 年10月以降	サウンディング型市場調査実施
令和 8 年第1回定例会	産業建設委員会
令和8～9年度	大規模改修工事
令和 10 年度	リニューアルオープン

配置案


別紙

※配置案は変更となる可能性があります

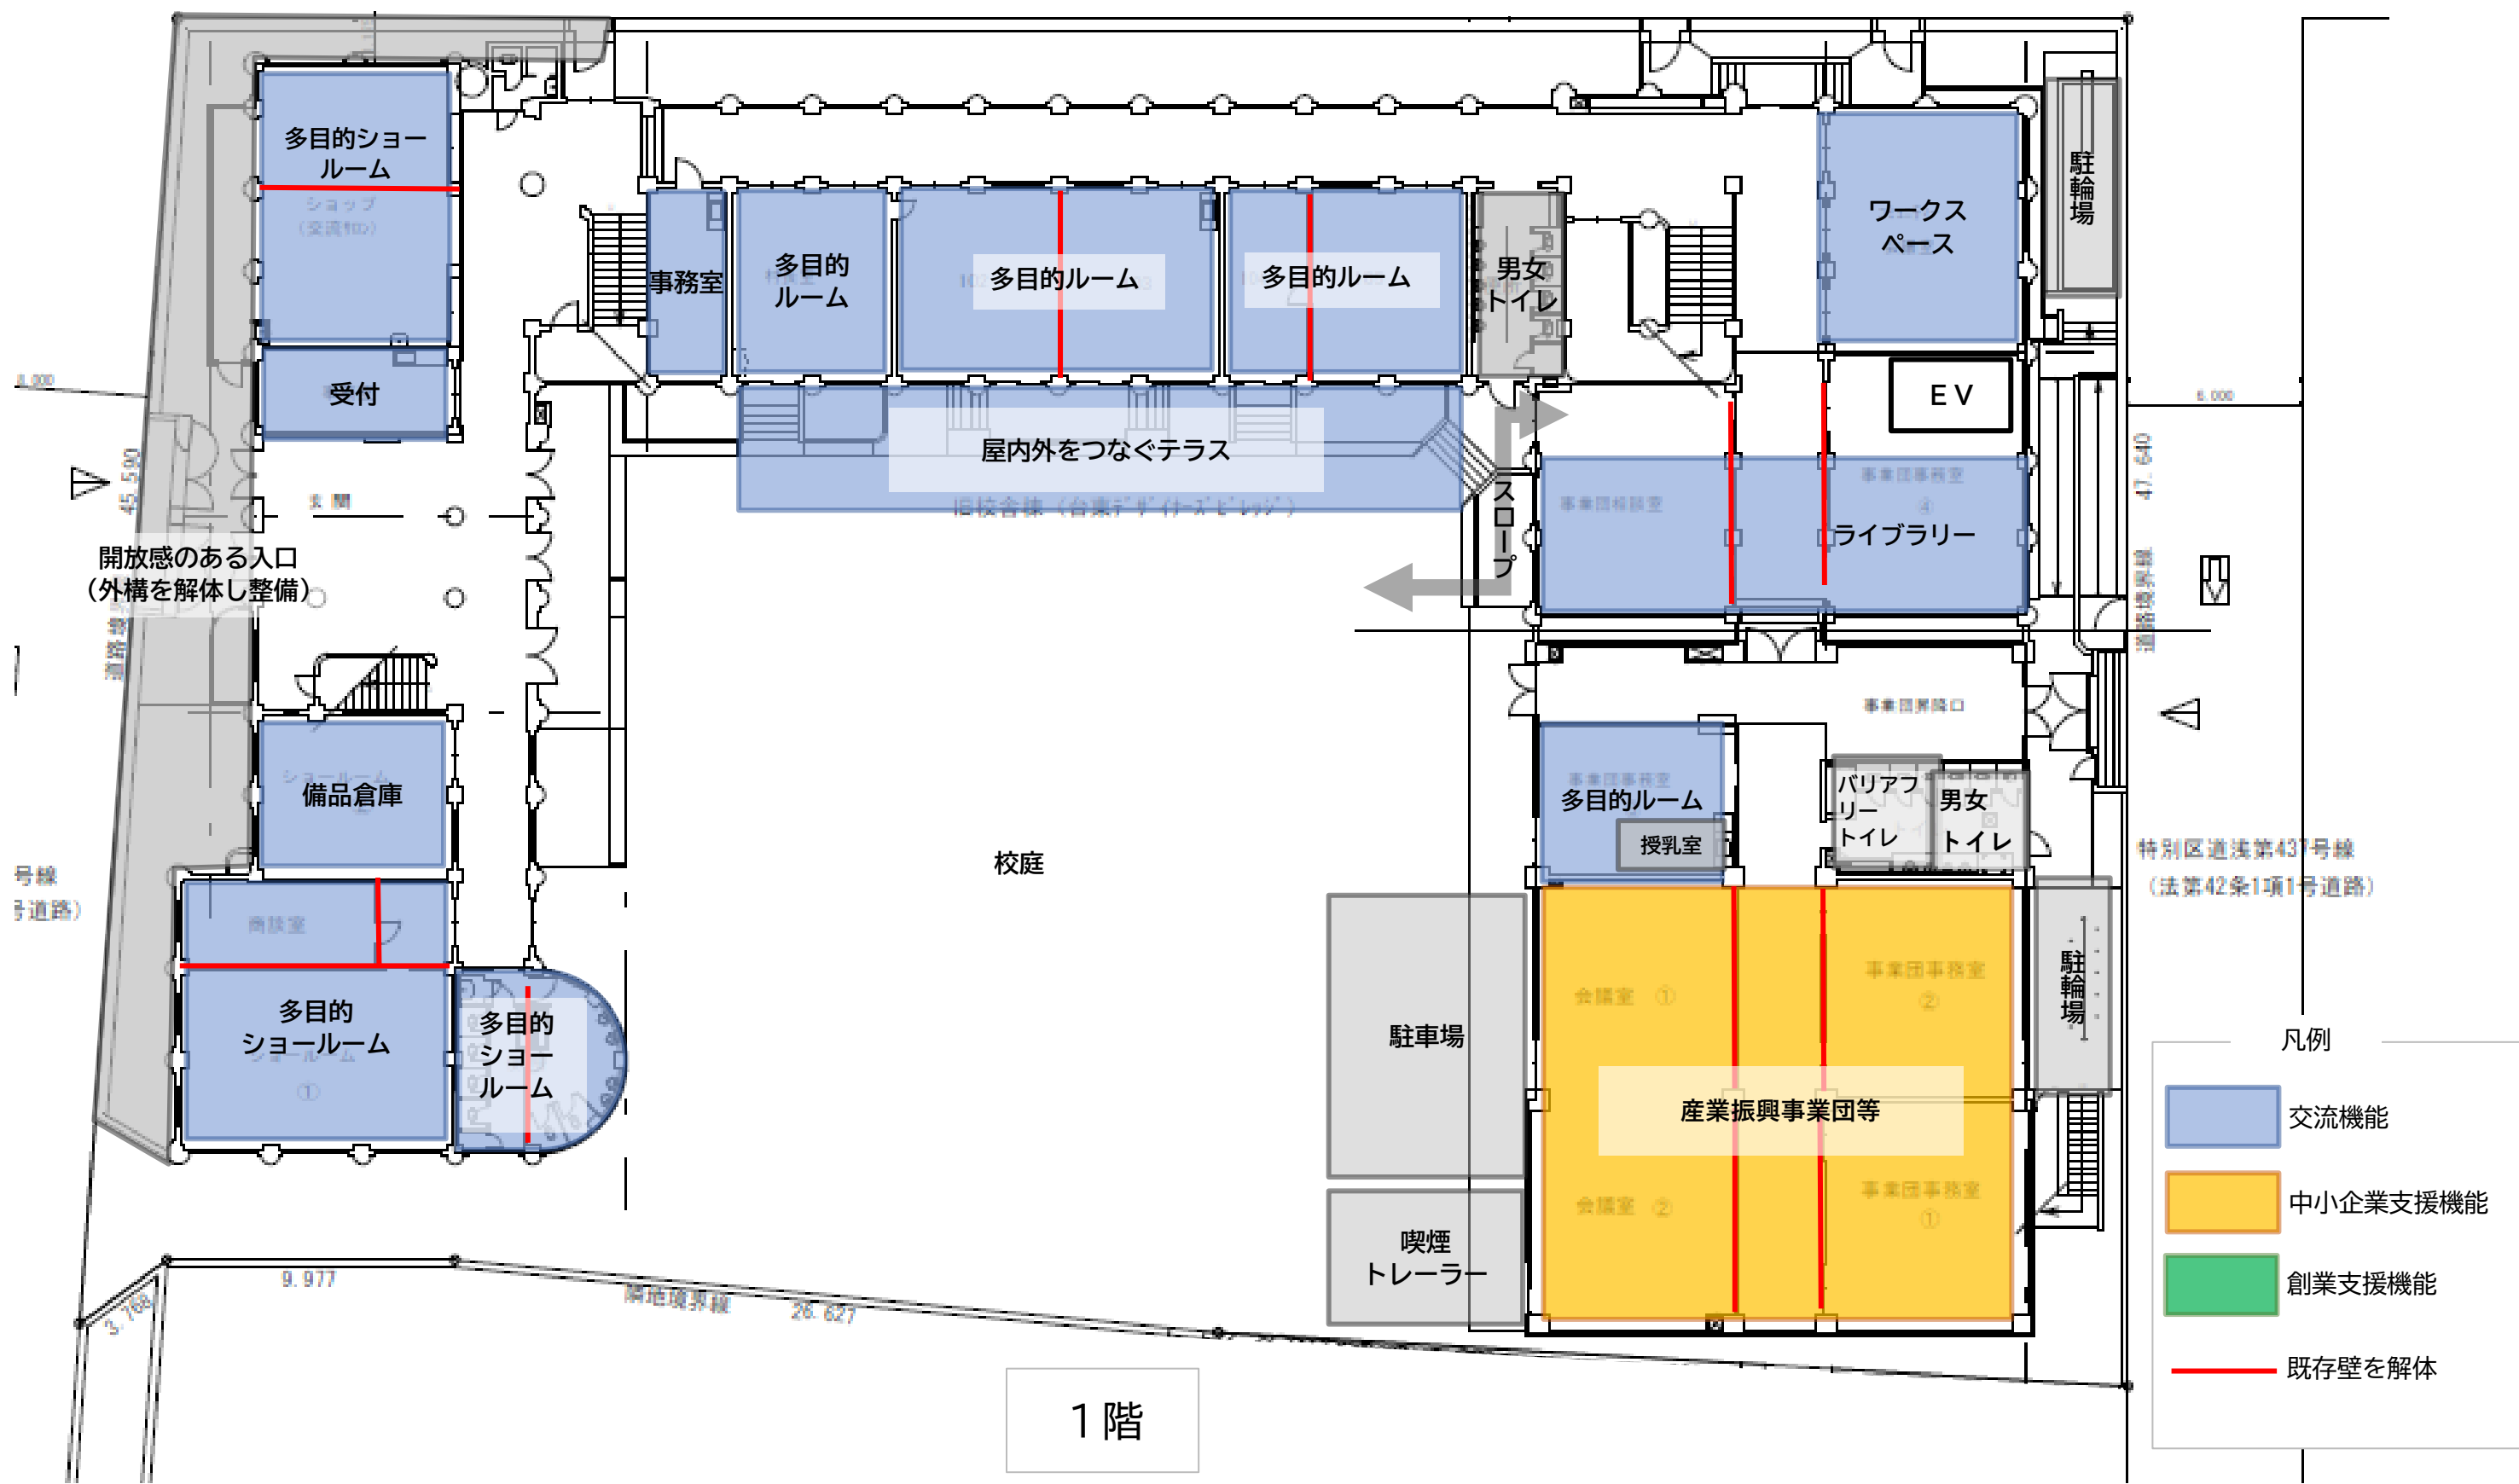

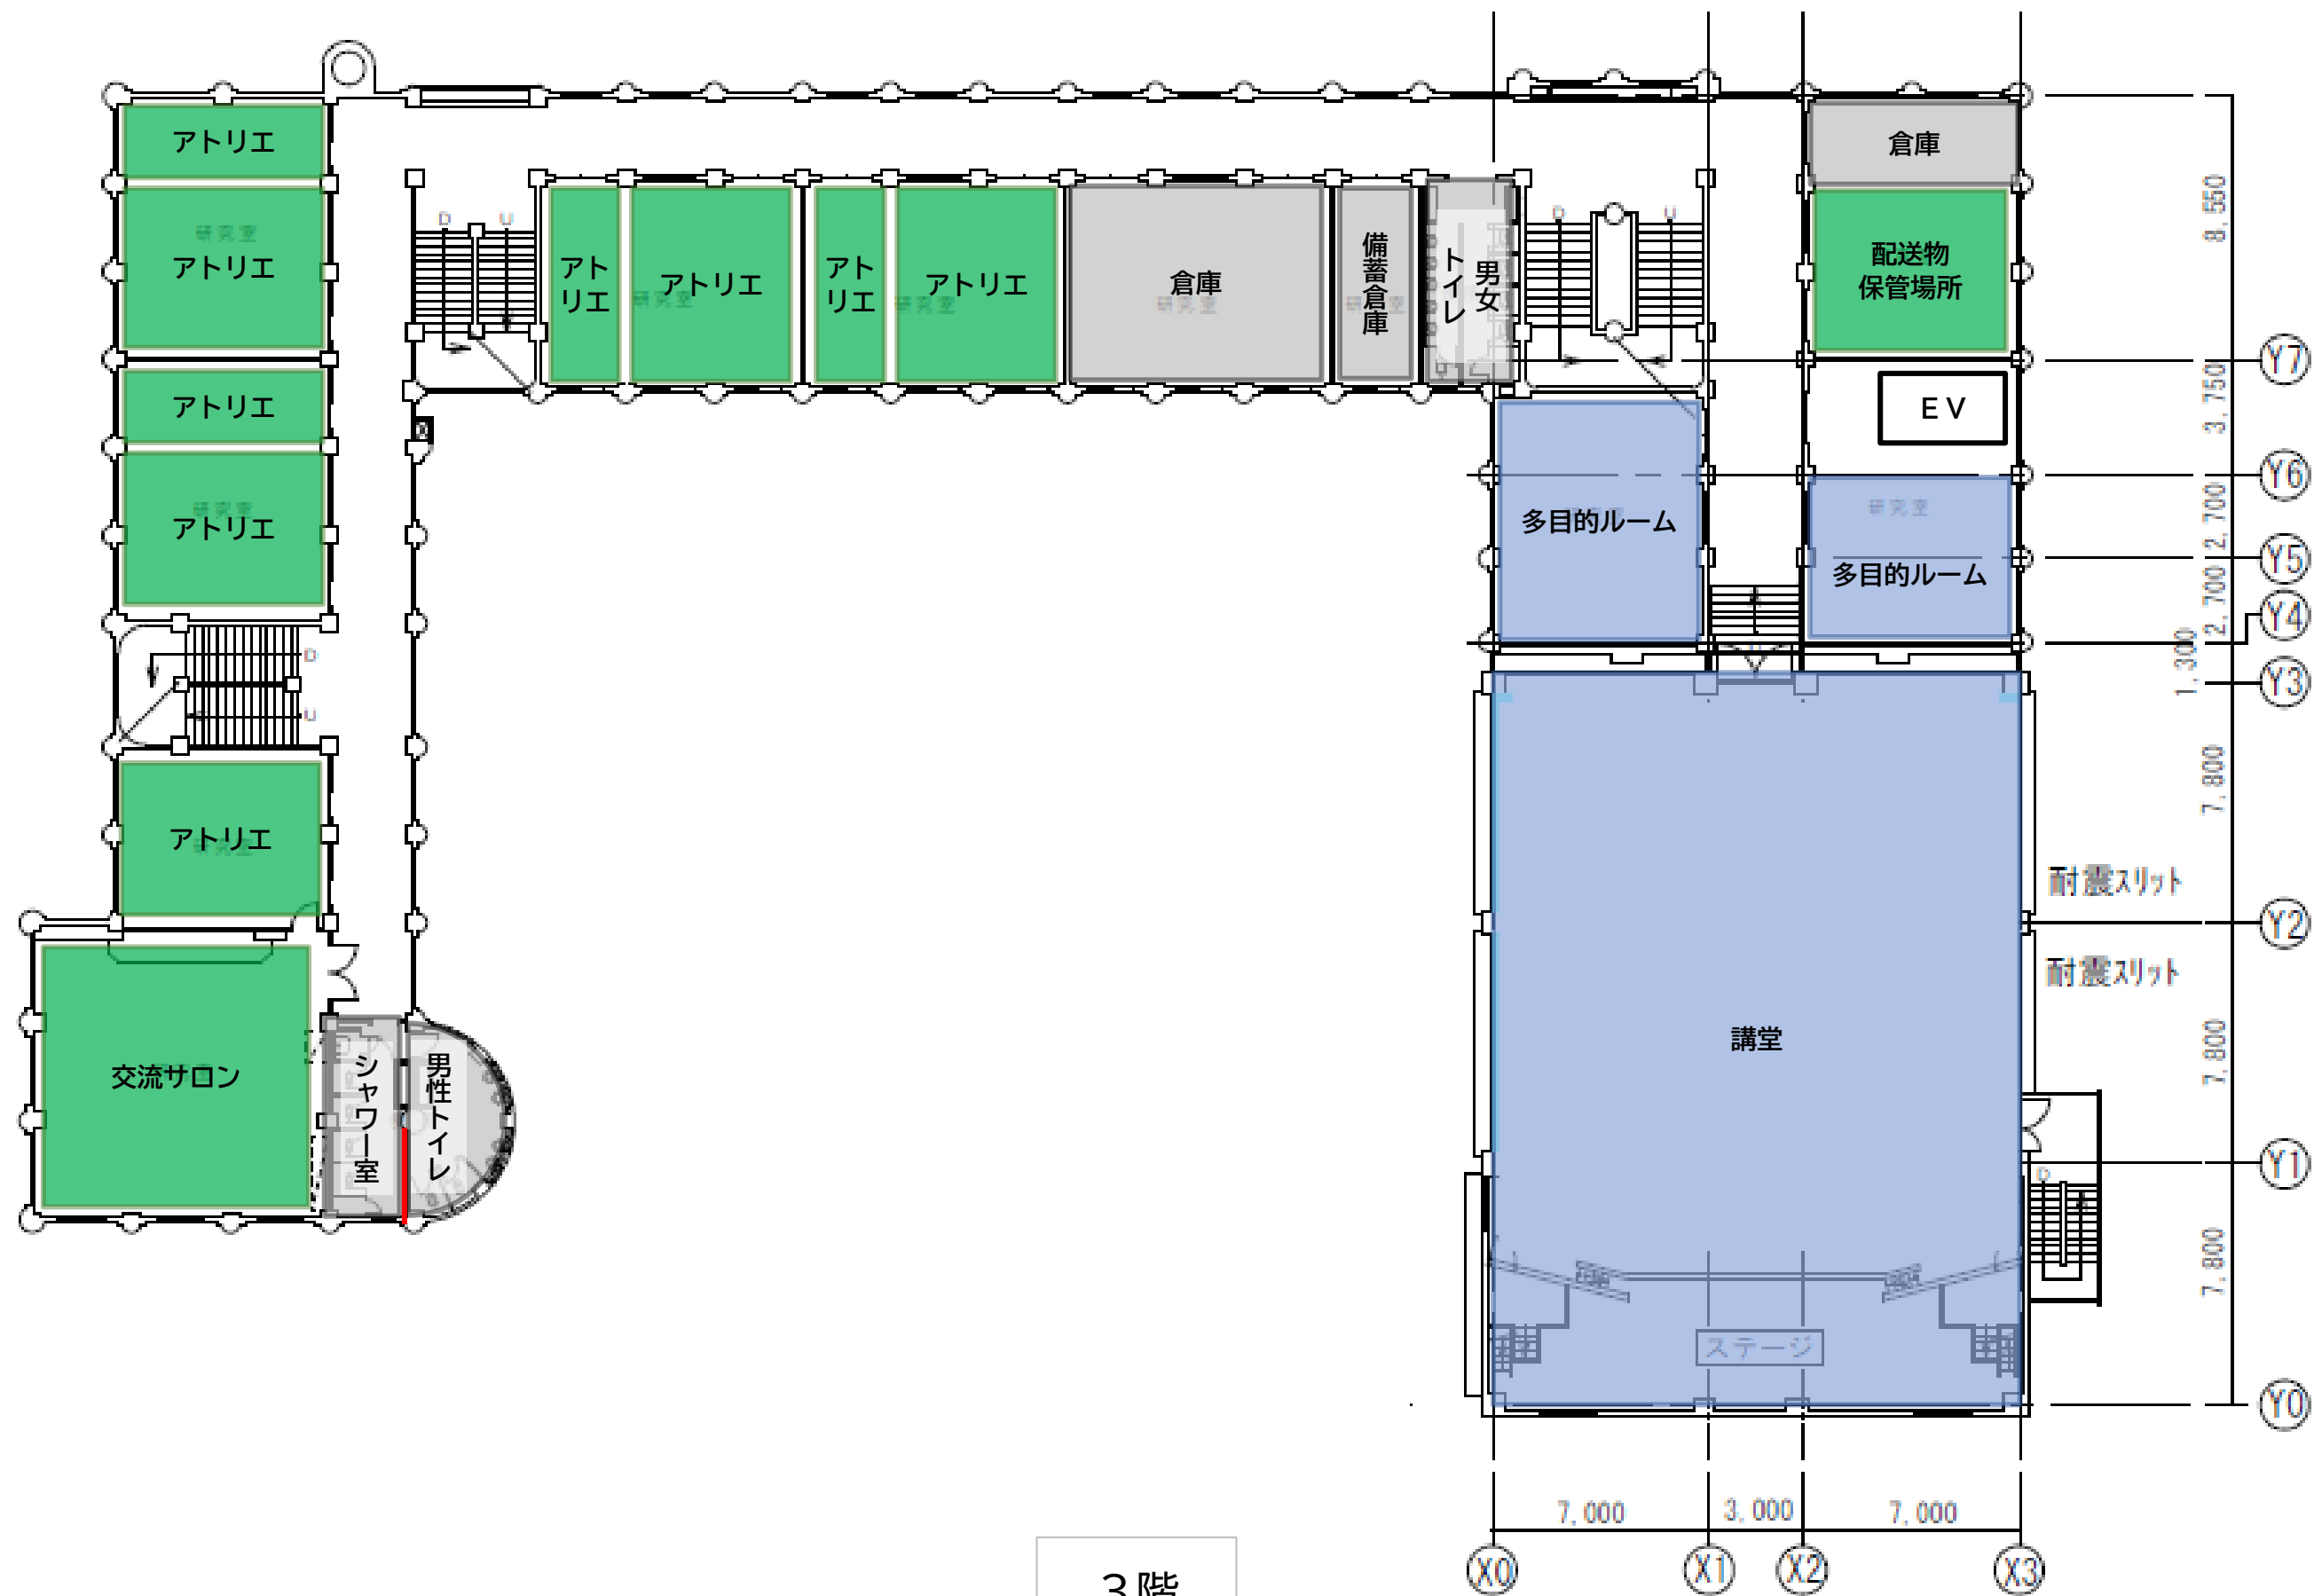

3階

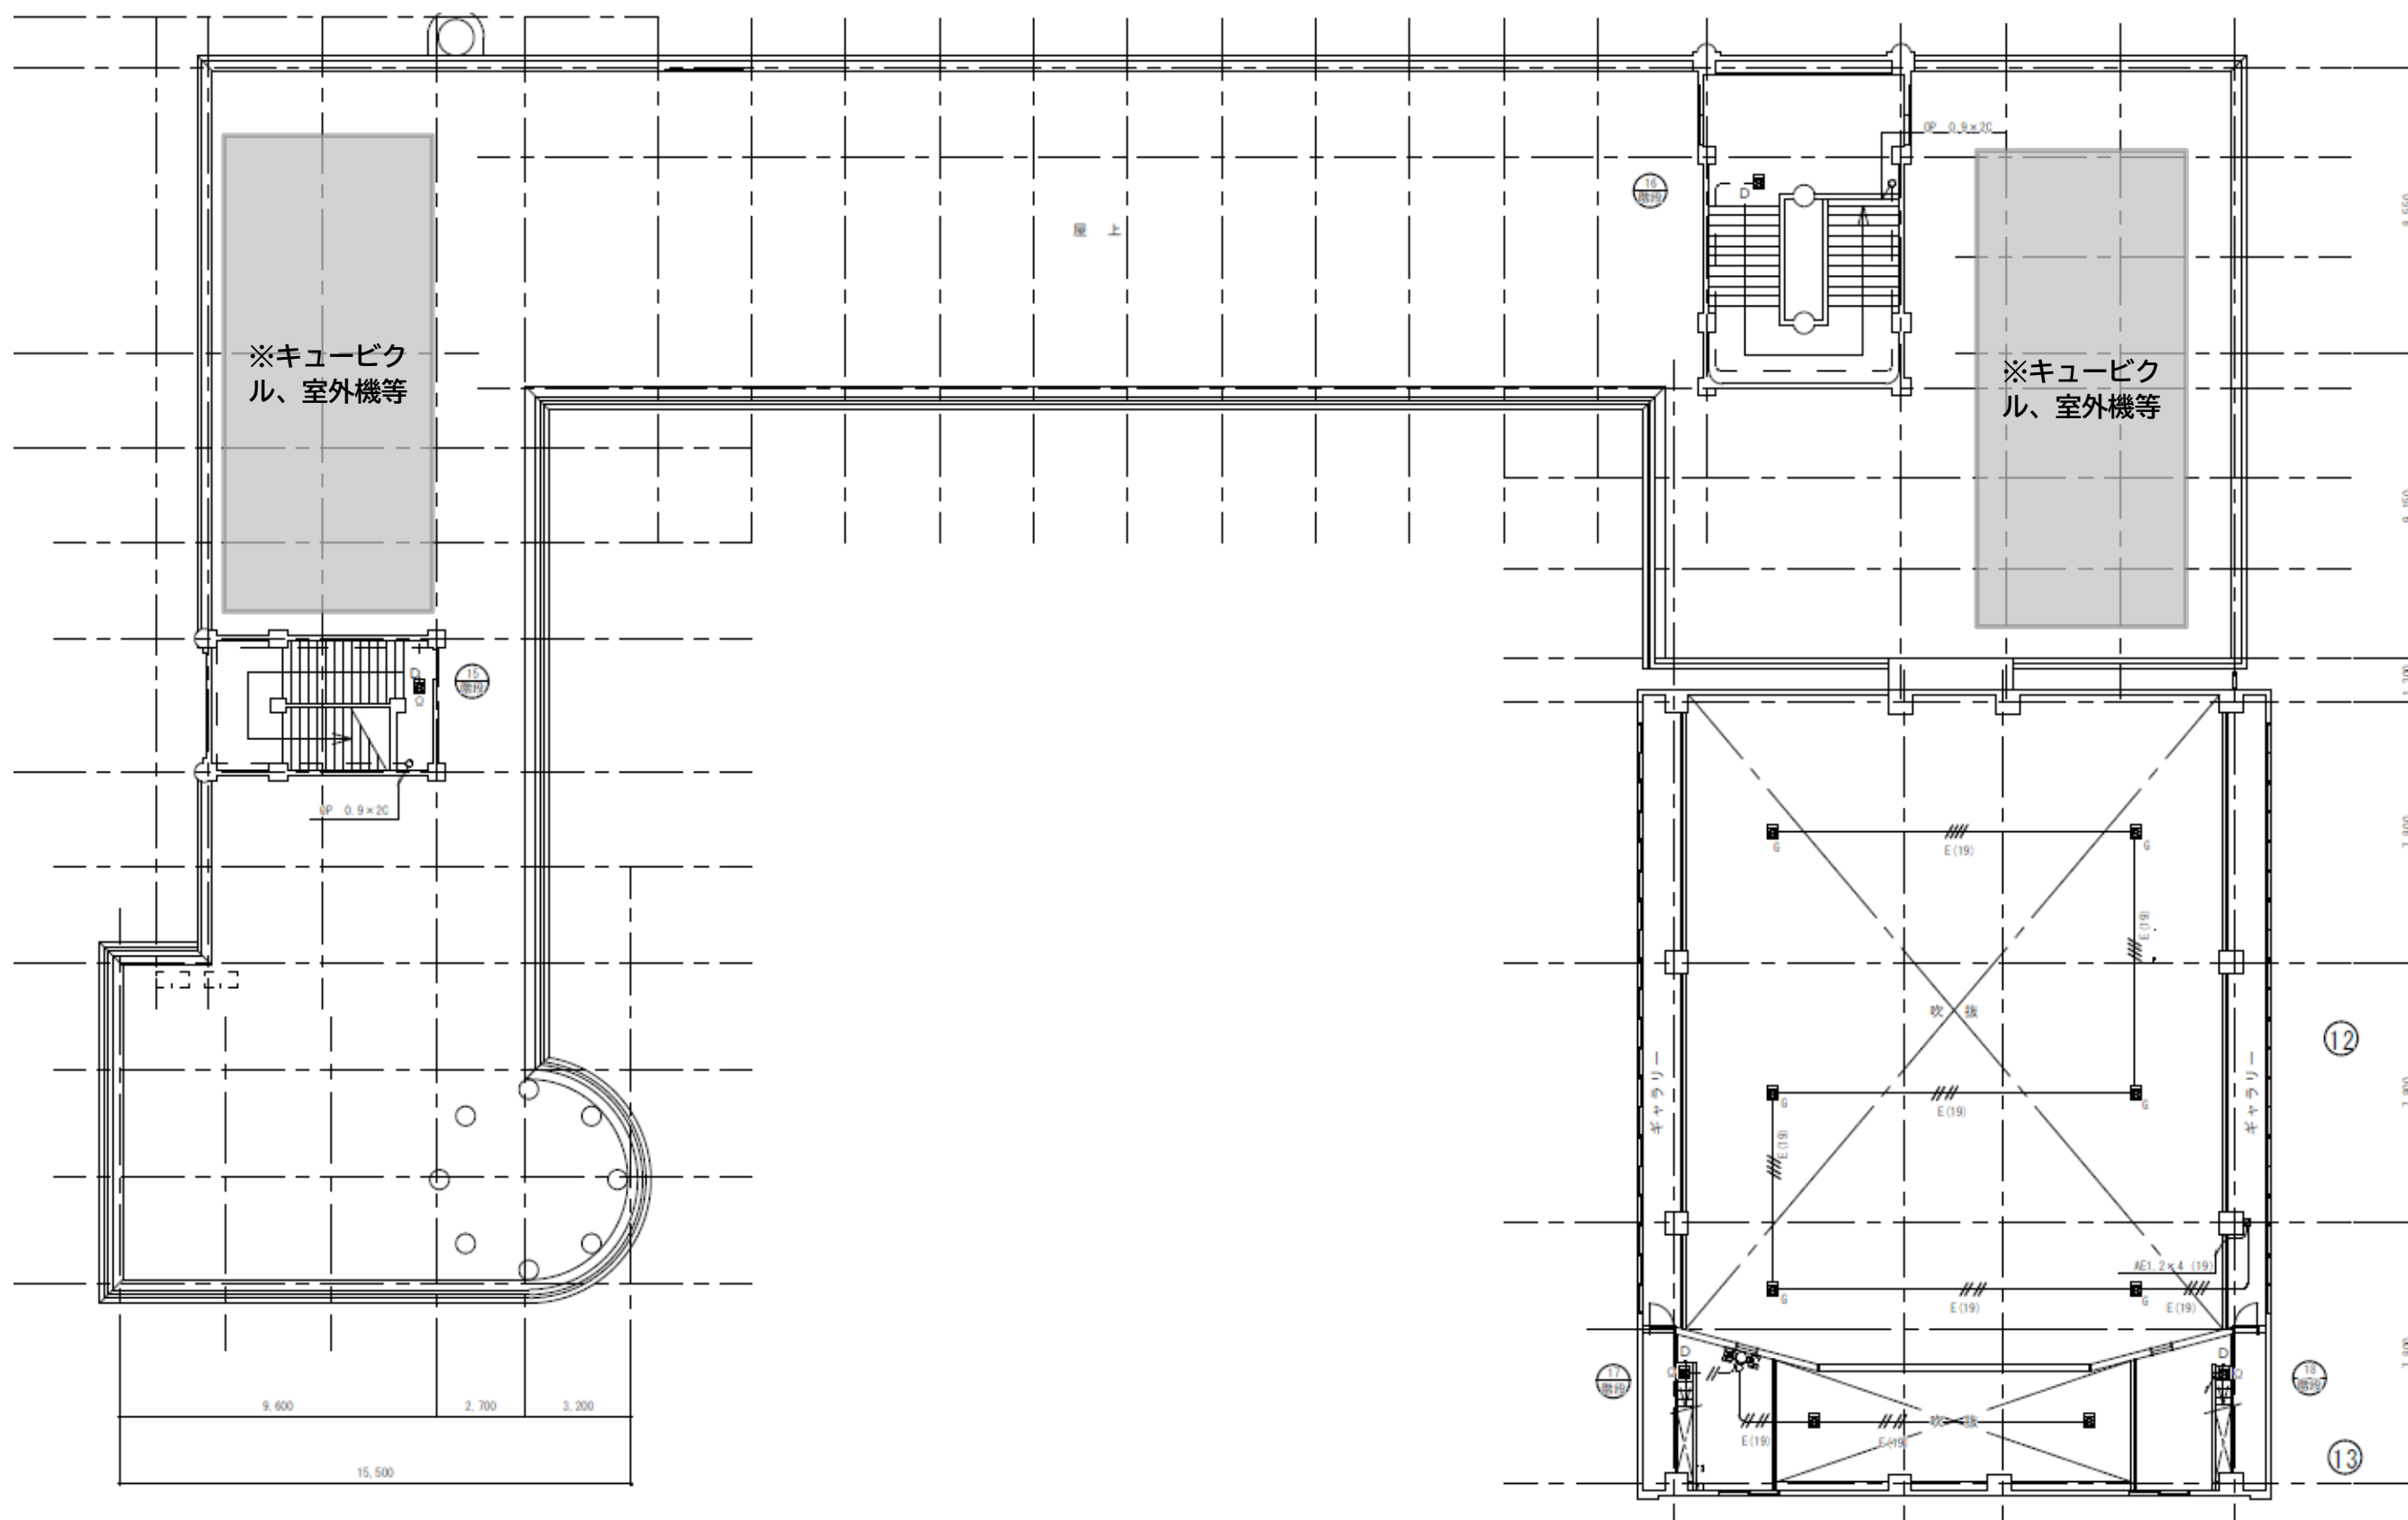

屋上