

中小企業振興センター大規模改修について

1 配置及び設計

屋上	交流機能 屋上	
3階	創業支援機能（台東デザイナーズビレッジ） 事務所（アトリエ）、交流室、 制作室、インキュベーションマネージャー室、相談室	交流機能 多目的ルーム、講堂
2階		中小企業支援機能（産業振興事業団等） 事務室、相談室、会議室等
1階	交流機能 多目的ショールーム、多目的ルーム、 ワークスペース、ライブラリー、 テラス、校庭、カフェスペース	

基本設計図……別紙のとおり

2 予算額（案）

令和8年度予算額 1,517,527千円

（令和9年度債務負担行為額 2,239,555千円）


3 今後の予定

令和8年7月～10年3月 大規模改修工事


令和10年度 リニューアルオープン




2階

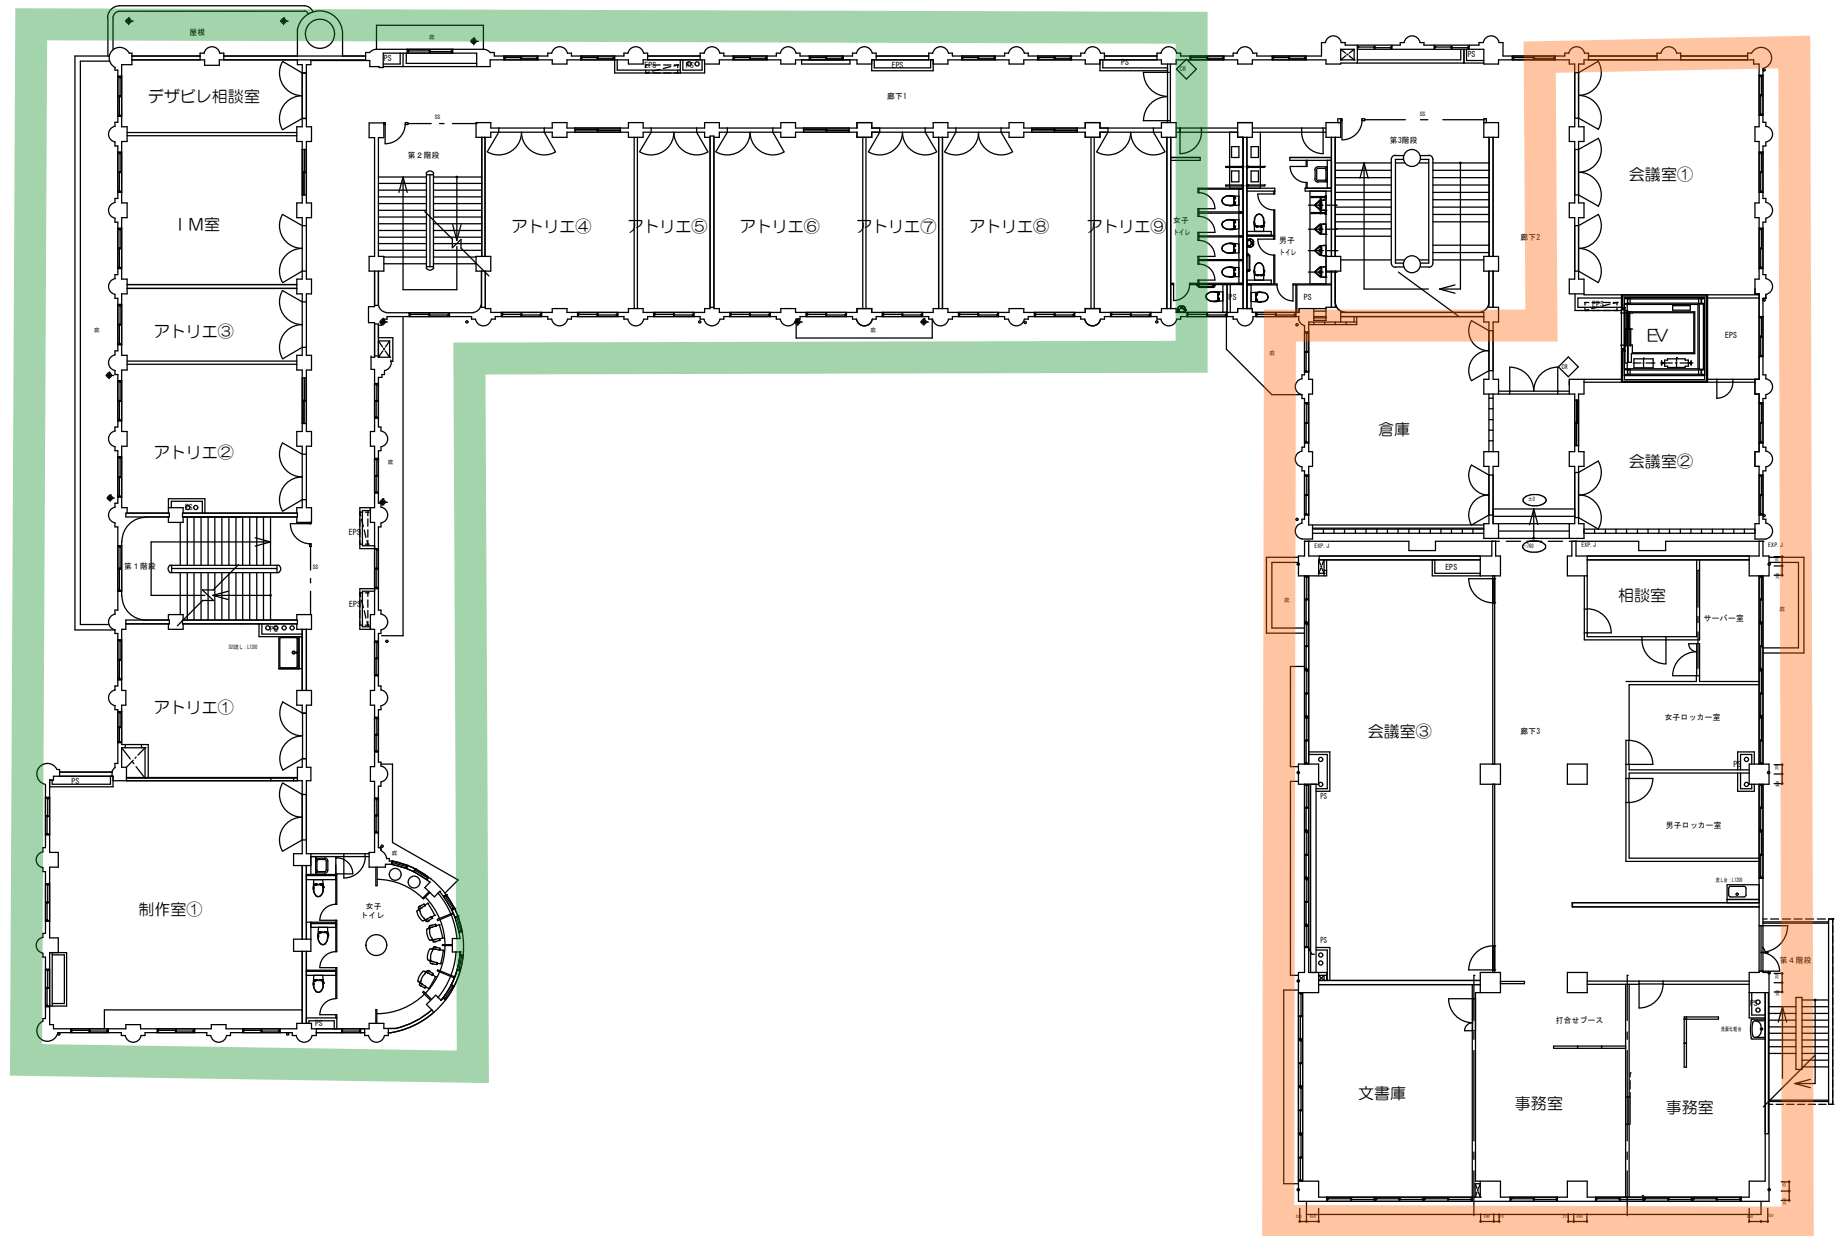

3階

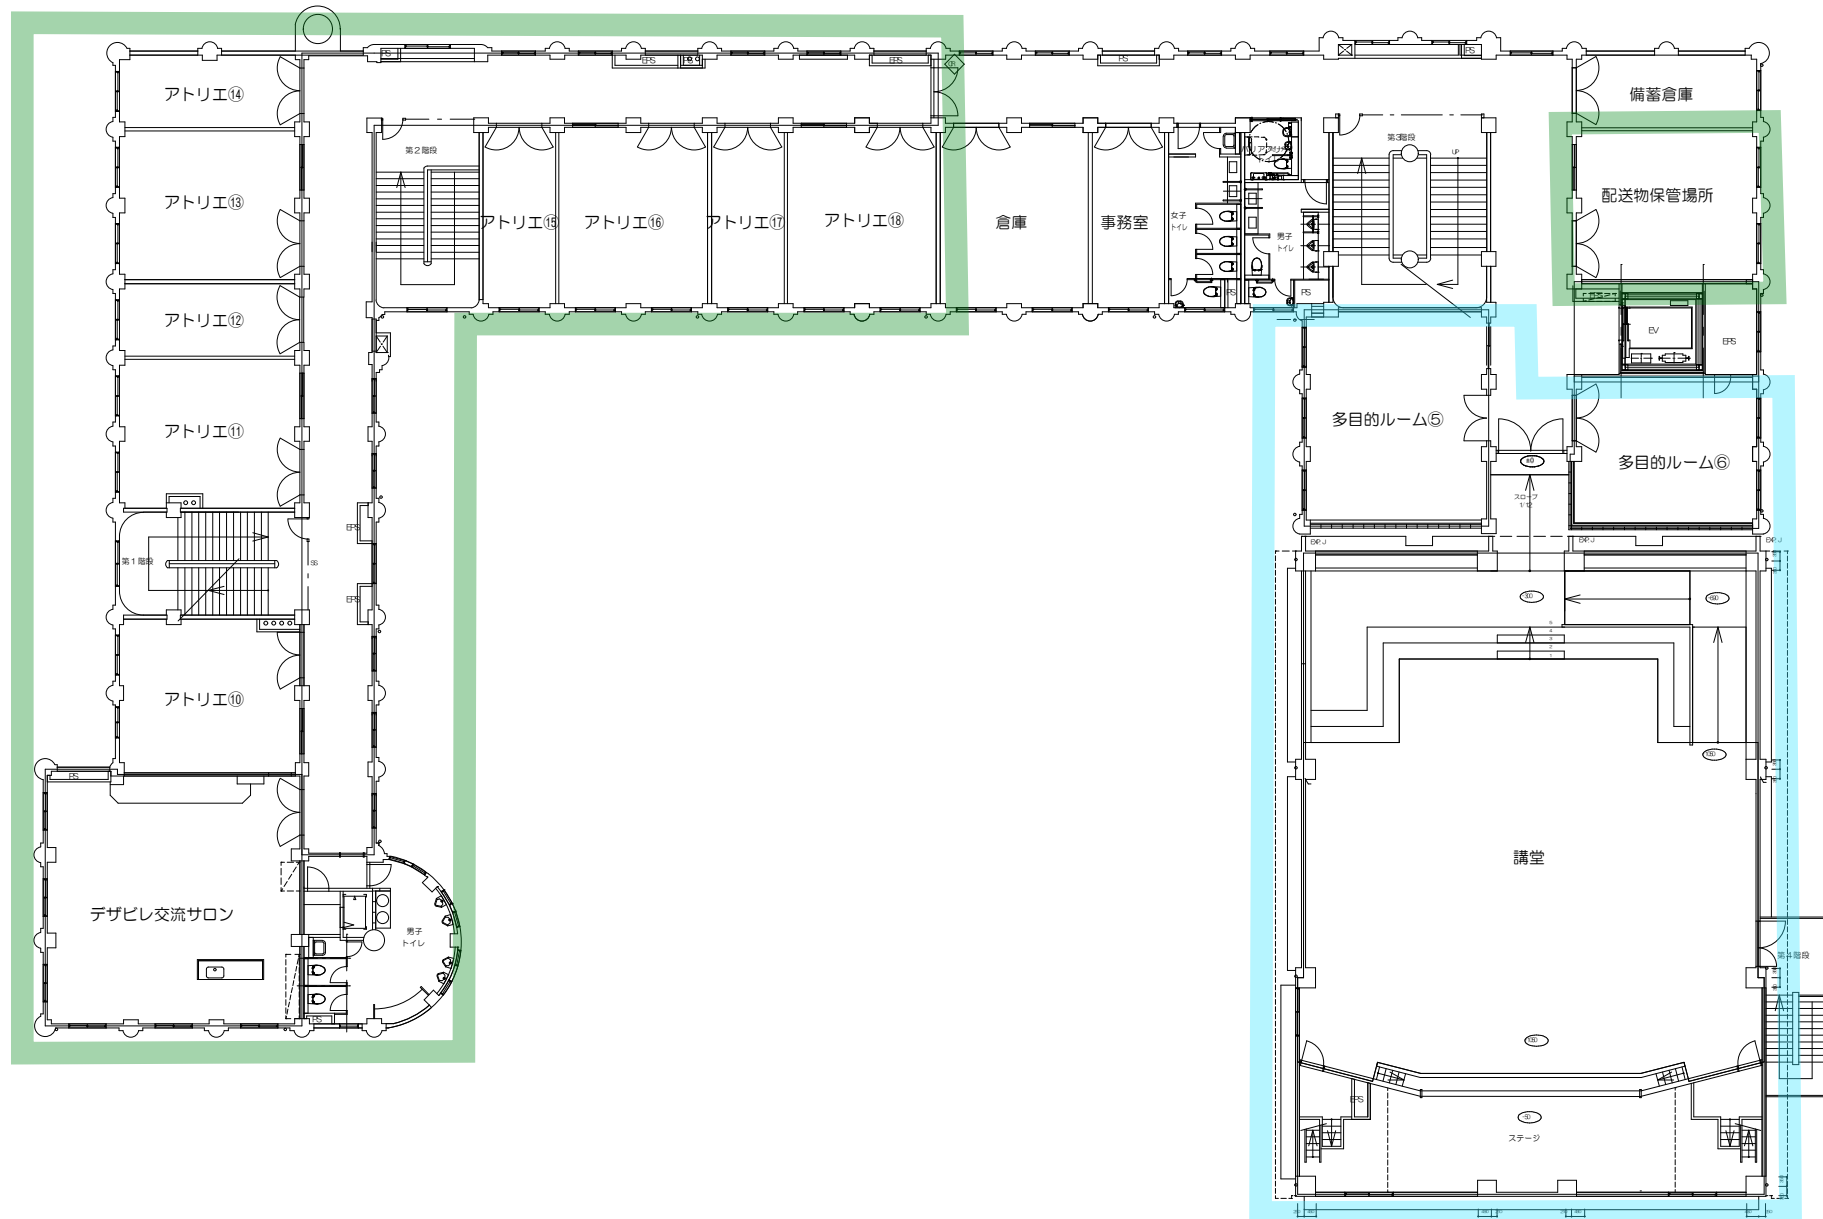

屋上

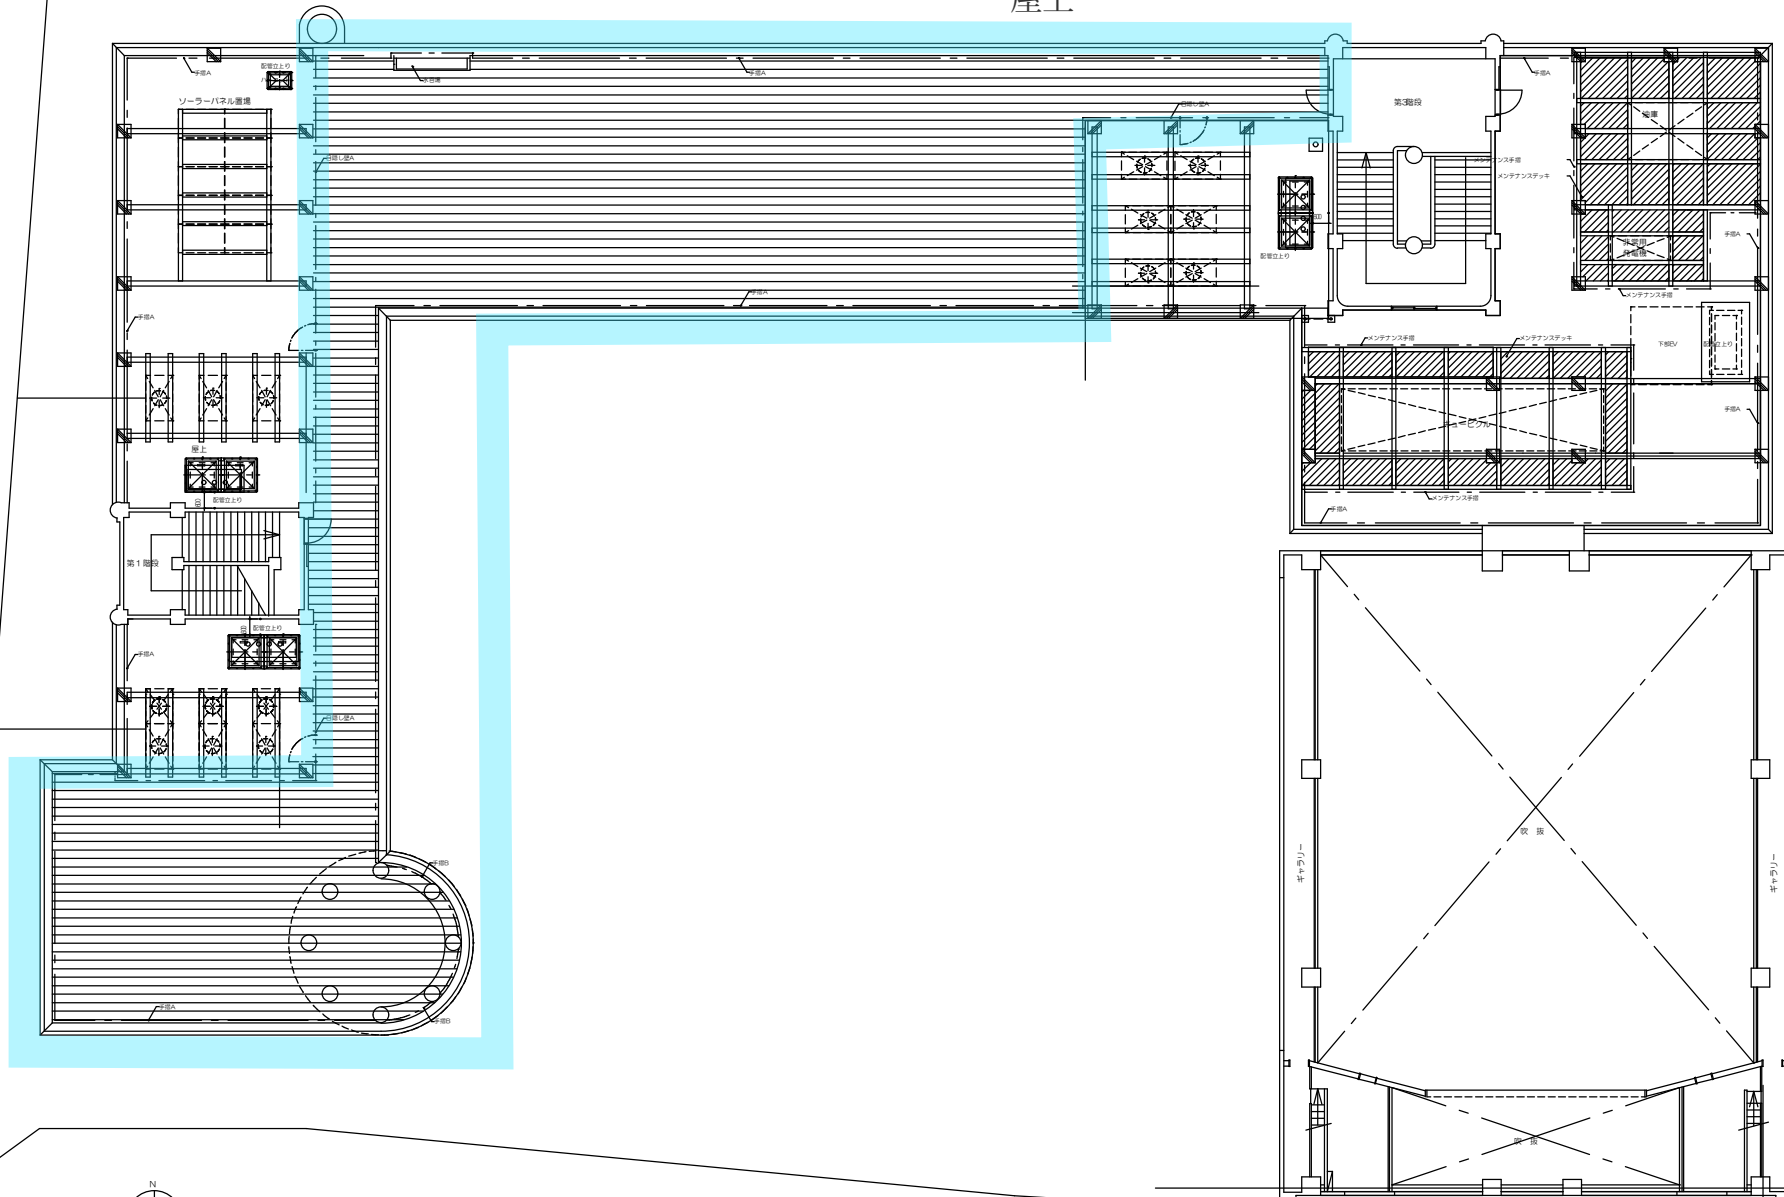

：ウッドデッキ階段 (約450㎡)