


# リニューアル後のゾーニング ※平面図はリニューアル後のレイアウトではありません。

参考資料

- 静謐な空間（静かに本を読む、ひとりで調べるなど、コンピューターを使ってはいけない空間）
- 音や声の流れてくる空間（人の声や外部の音、キーボードの音などが聞こえてくる・流れ込んでくる空間）
- 交流する空間（人が交流する、みんなで調べる、研究を発表するなどにぎやかな人の声が聞こえる空間）

1階

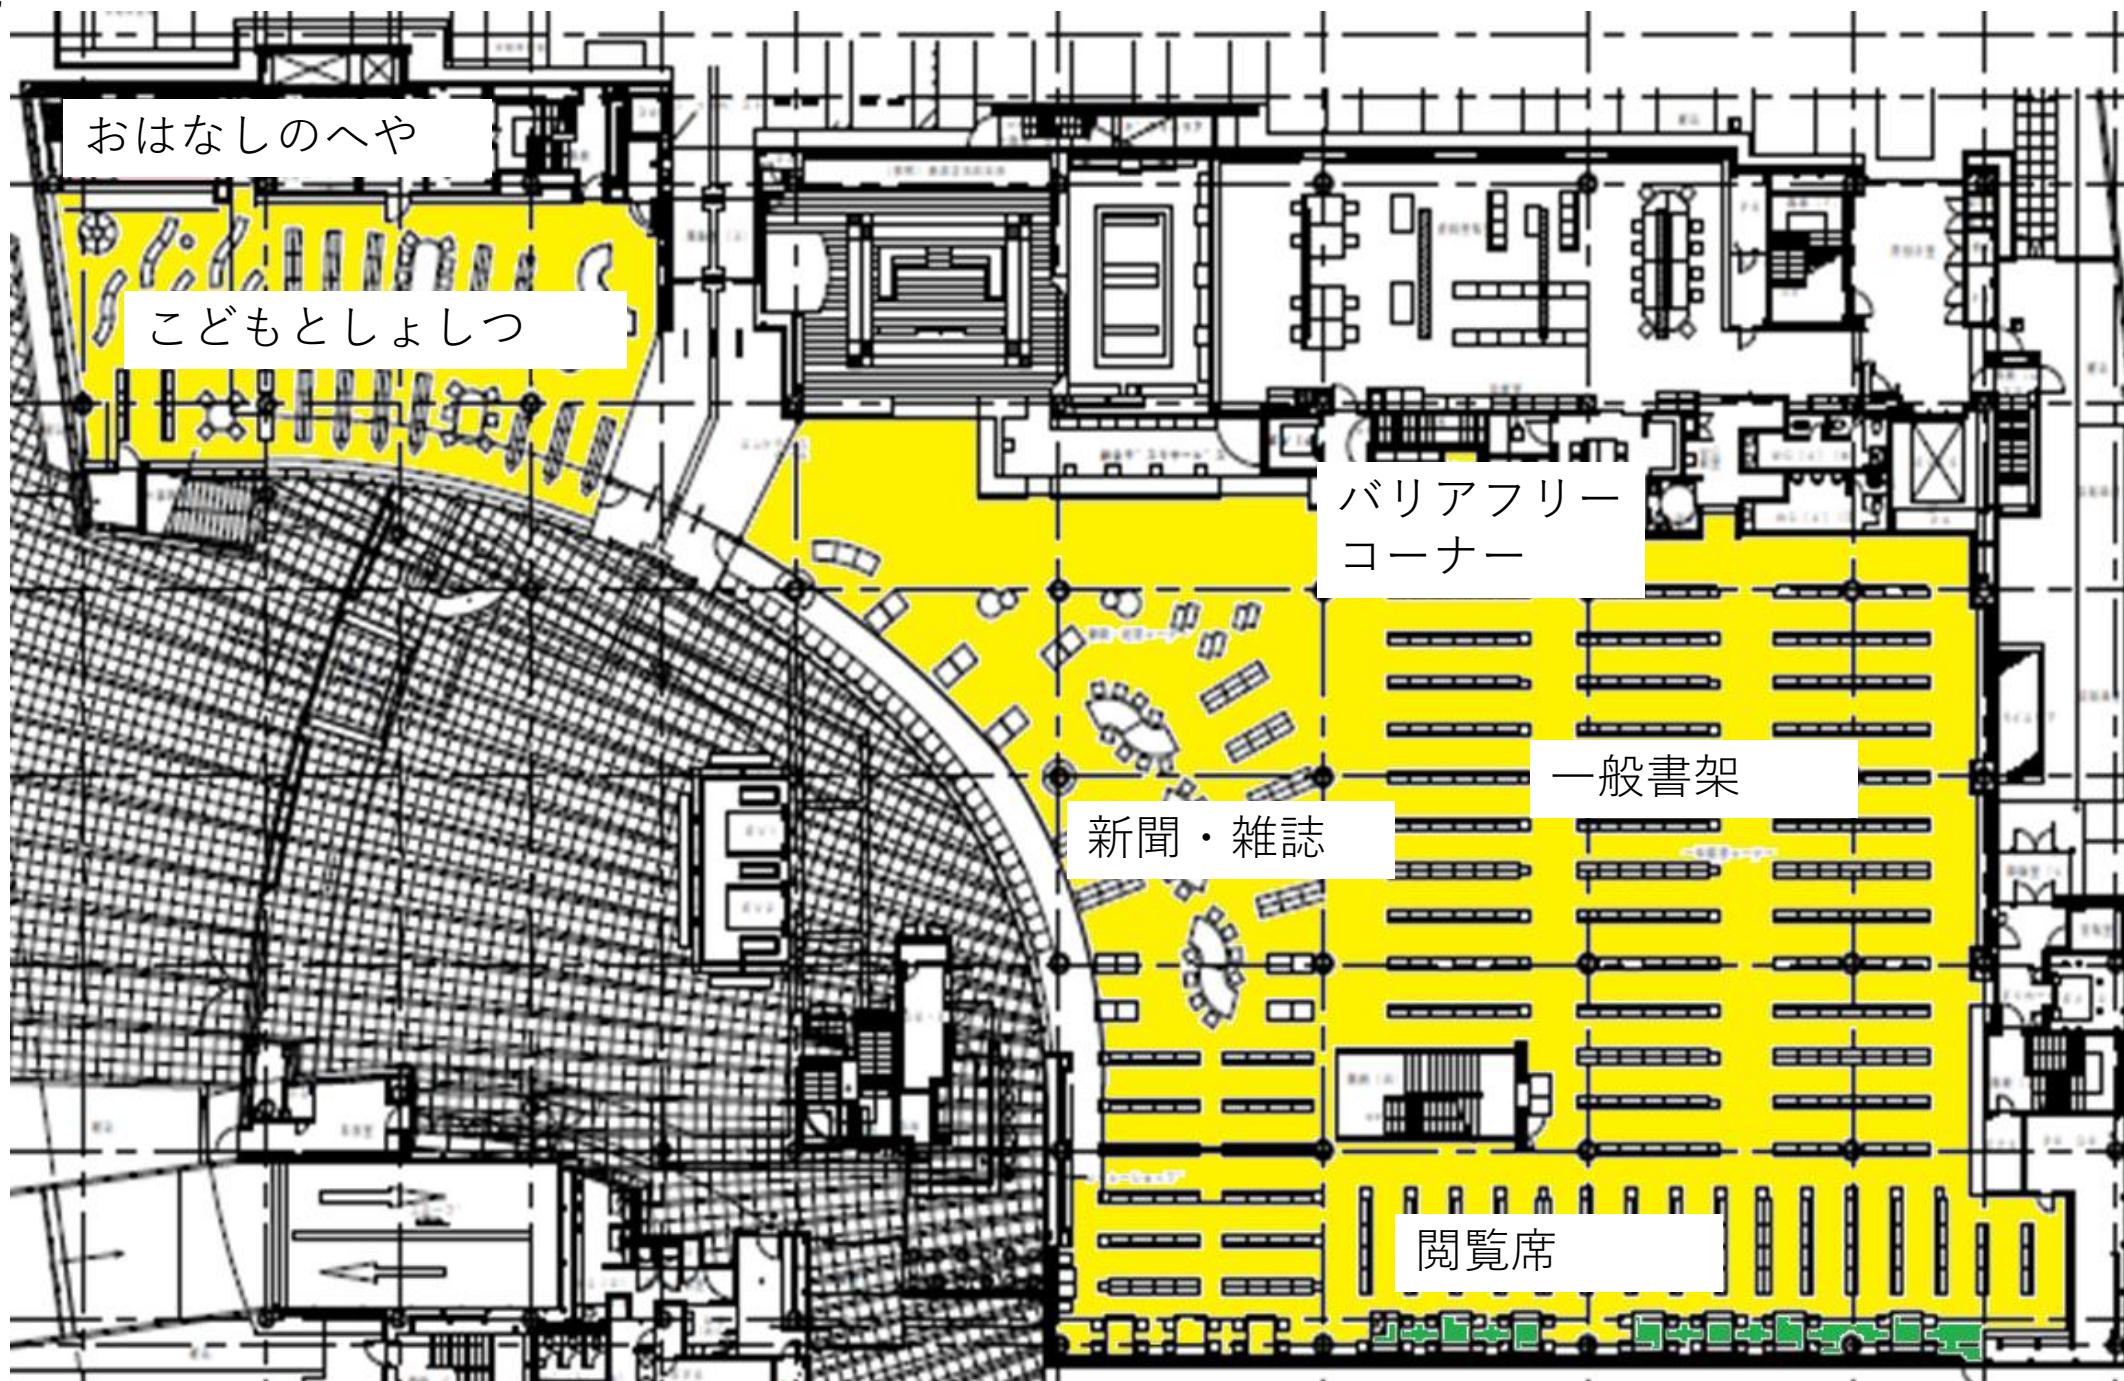

- 静謐な空間（静かに本を読む。ひとりで調べるなど、コンピューターを使ってはいはいけない空間）
  - 音や声の流れってくる空間（人の声や外部の音、キーボードの音などが聞こえてくる・流れ込んでくる空間）
- 2階
- 交流する空間（人が交流する、みんなで調べる、研究を発表するなどにぎやかな人の声が聞こえる空間）

